
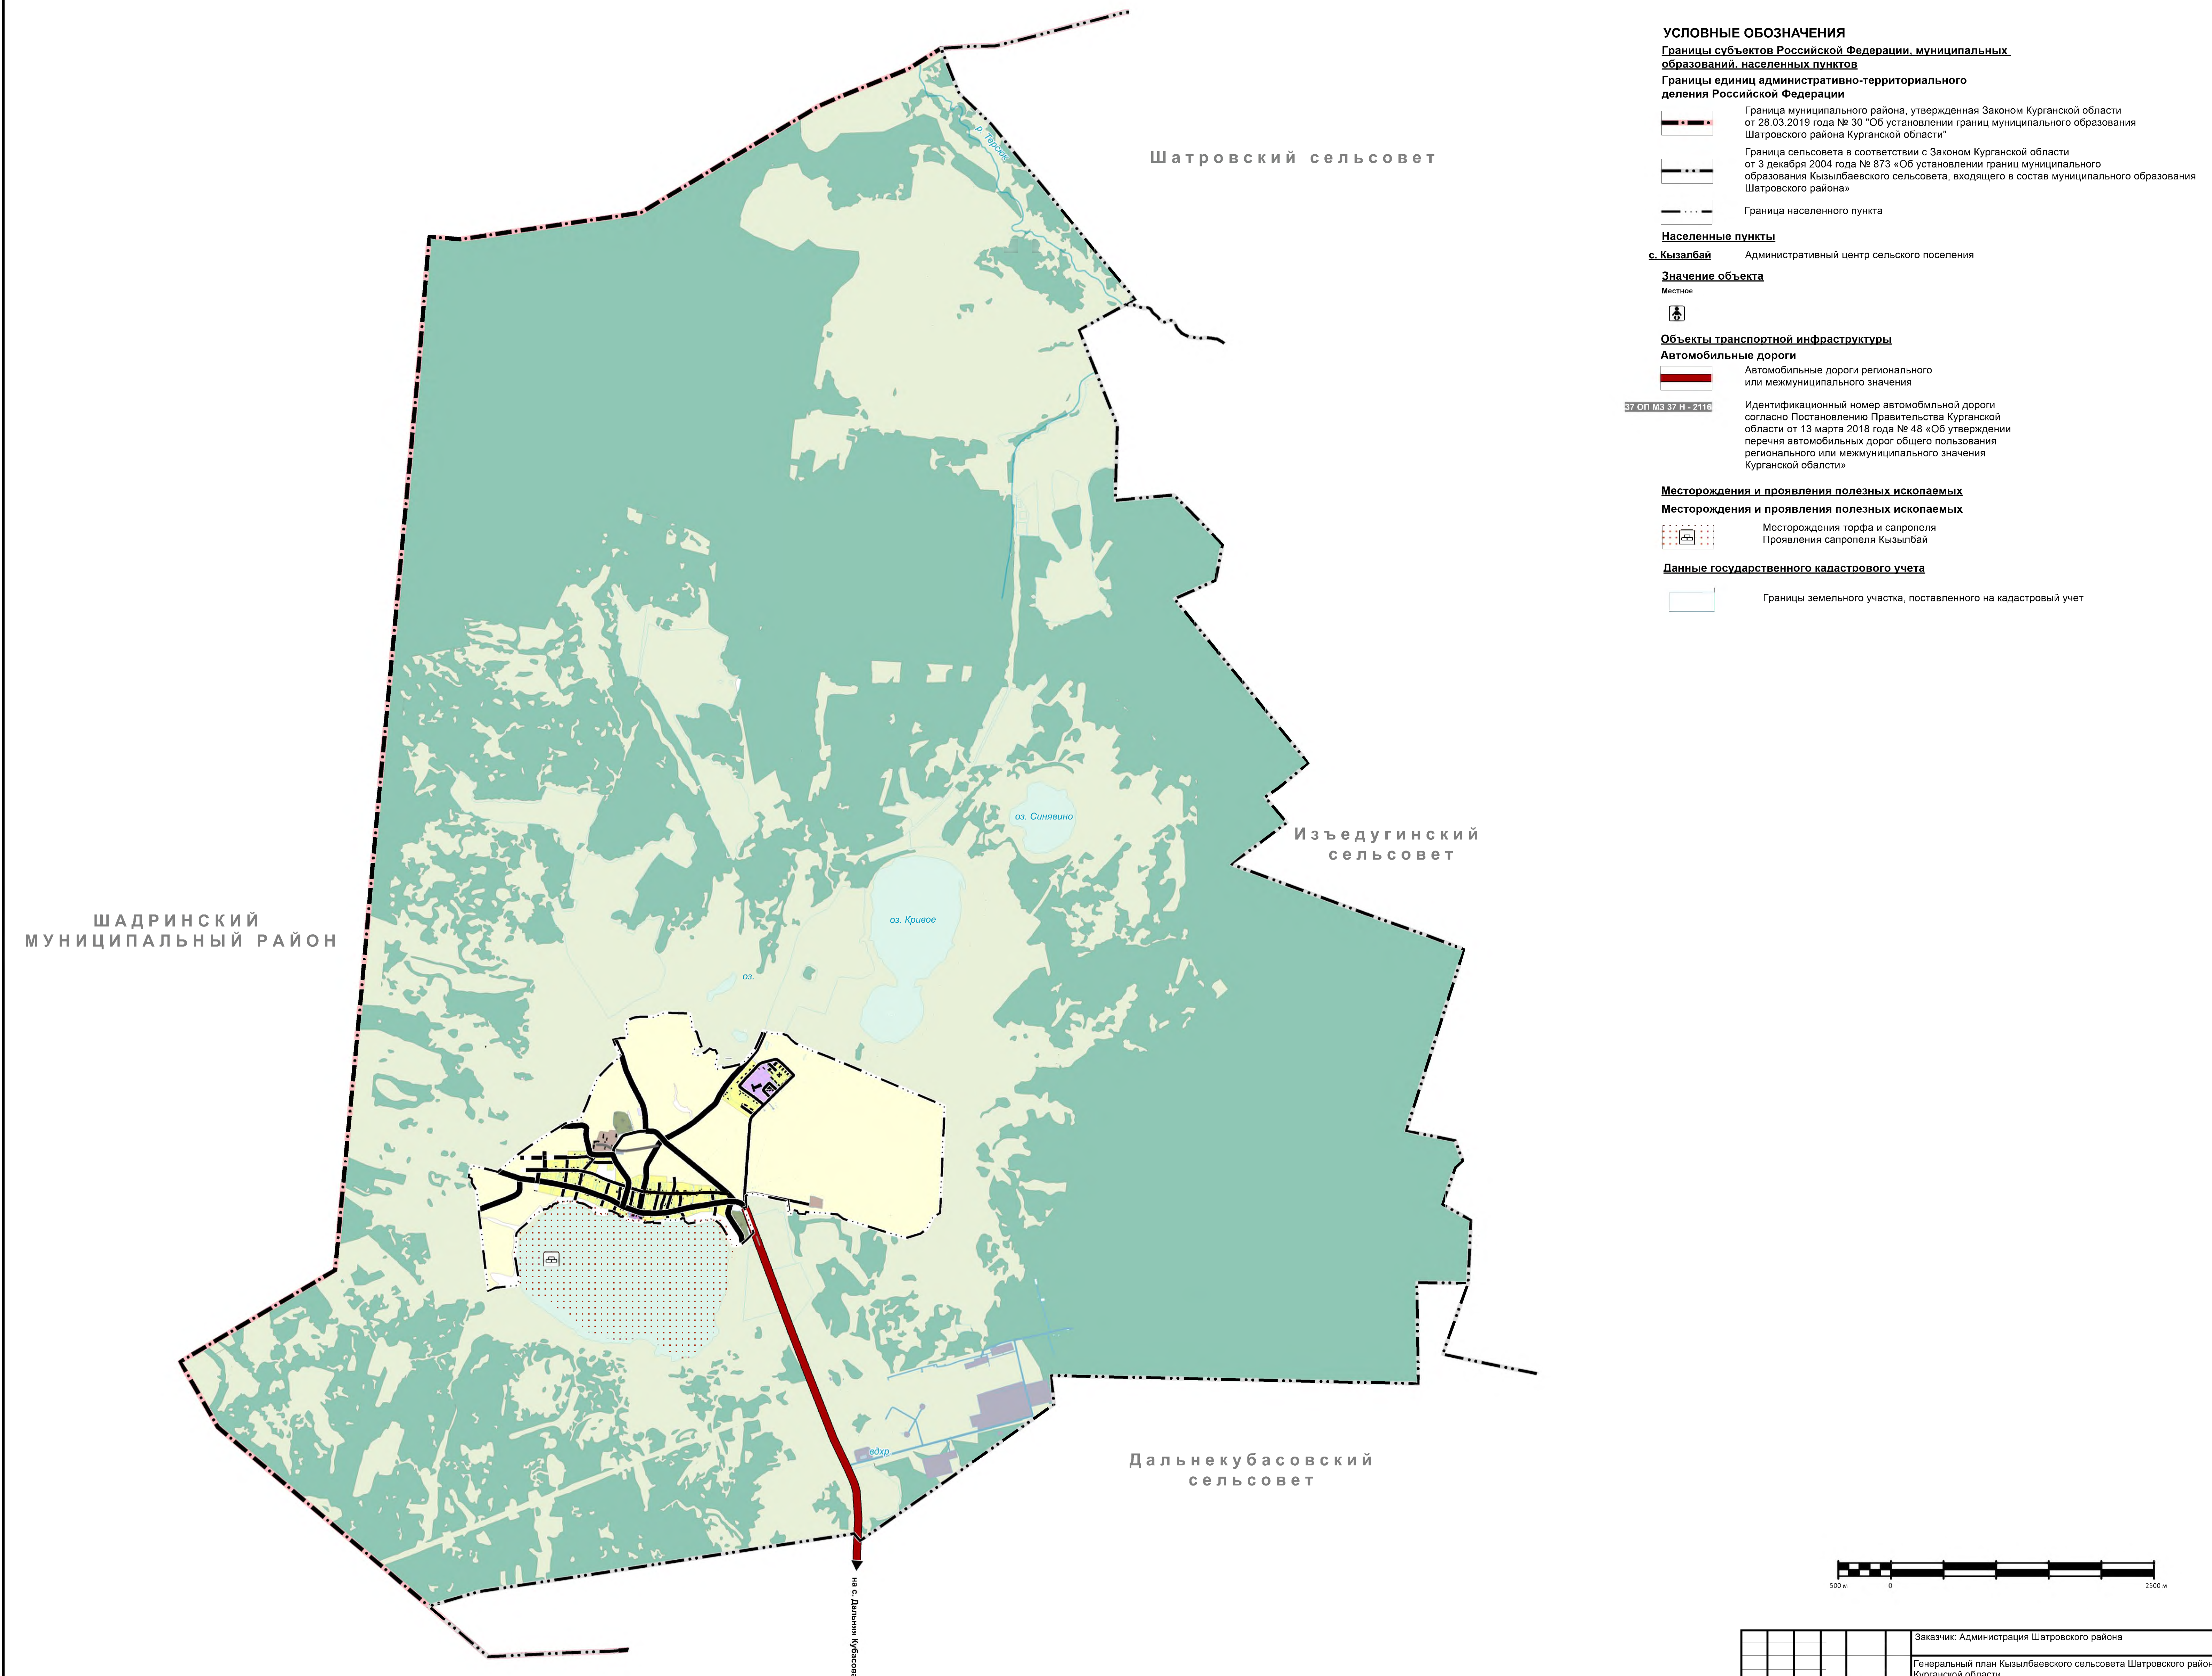



ГЕНЕРАЛЬНЫЙ ПЛАН КЫЗЫЛБАЕВСКОГО СЕЛЬСОВЕТА ШАТРОВСКОГО РАЙОНА КУРГАНСКОЙ ОБЛАСТИ

МАТЕРИАЛЫ ПО ОБОСНОВАНИЮ ПРОЕКТА

2. Карта природно-рекреационного комплекса

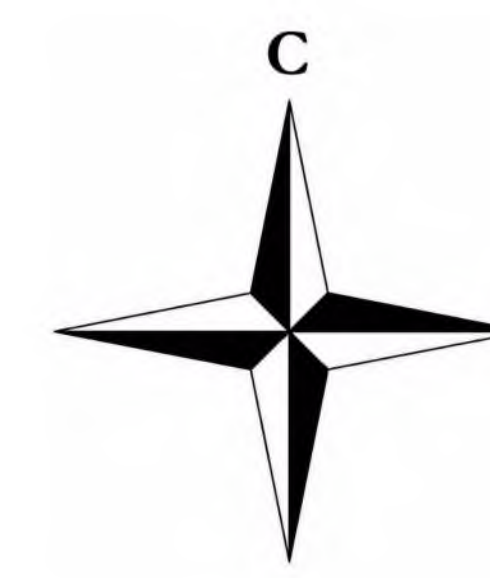

- УСЛОВНЫЕ ОБОЗНАЧЕНИЯ**
- Границы субъектов Российской Федерации, муниципальных образований, населенных пунктов**
- Границы единиц административно-территориального деления Российской Федерации**
- Граница муниципального района, утвержденная Законом Курганской области от 28.03.2019 года № 30 "Об установлении границ муниципального образования Шатровского района Курганской области"
 - Граница сельсовета в соответствии с Законом Курганской области от 3 декабря 2004 года № 873 «Об установлении границ муниципального образования Кызылбаевского сельсовета, входящего в состав муниципального образования Шатровского района»
 - Граница населенного пункта
- Населенные пункты**
- с. Кызылбай** - Административный центр сельского поселения
- Значение объекта**
- Месторождения**
- Объекты транспортной инфраструктуры**
- Автомобильные дороги**
- Автомобильные дороги регионального или межмуниципального значения
 - Идентификационный номер автомобильной дороги согласно Постановлению Правительства Курганской области от 13 марта 2018 года № 48 «Об утверждении перечня автомобильных дорог общего пользования регионального или межмуниципального значения Курганской области»
- Месторождения и проявления полезных ископаемых**
- Месторождения и проявления полезных ископаемых**
- Месторождения торфа и сиропеля
 - Проявления сиропеля Кызылбай
- Данные государственного кадастрового учета**
- Границы земельного участка, поставленного на кадастровый учет

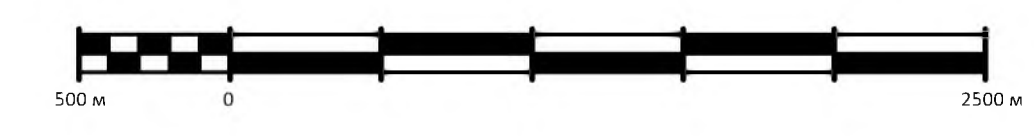

Заявщик: Администрация Шатровского района					
Генеральный план Кызылбаевского сельсовета Шатровского района Курганской области					
Имя	Фамилия	Имя	Фамилия	Дата	
И.И.У.	Савкина И.В.	И.И.У.	Савкина И.В.	2020	
Мас. штаб	Курнос С.В.	И.И.У.	Курнос С.В.	2020	
Исполн.	Беломыслова А.Т.	И.И.У.	Беломыслова А.Т.	2020	
И.И.У.	Савкина И.В.	И.И.У.	Савкина И.В.	2020	

Копия утверждена директором ИОС	И.И.У.	Лист	2	Листов	4
---------------------------------	--------	------	---	--------	---

Масштаб: 1:25 000

Земля и город