

# ГЕНЕРАЛЬНЫЙ ПЛАН КЫЗЫЛБАЕВСКОГО СЕЛЬСОВЕТА ШАТРОВСКОГО РАЙОНА КУРГАНСКОЙ ОБЛАСТИ

КАРТЫ ТЕРРИТОРИАЛЬНОГО ПЛАНИРОВАНИЯ

Карта функциональных зон поселения

Утвержден решением Шатровской районной Думы от \_\_\_\_\_ № \_\_\_\_\_  
"Об утверждении генерального плана Кизылбаевского сельсовета" МП



Шатровский сельсовет

Изъедугинский сельсовет

Дальнекубасовский сельсовет

ШАДРИНСКИЙ МУНИЦИПАЛЬНЫЙ РАЙОН

### УСЛОВНЫЕ ОБОЗНАЧЕНИЯ

Границы субъектов Российской Федерации, муниципальных образований, населенных пунктов

Границы единиц административно-территориального деления Российской Федерации


- Граница населенного пункта
- Граница муниципального района, утвержденная Законом Курганской области от 28.03.2019 года № 30 "Об установлении границ муниципального образования Шатровского района Курганской области"
- Граница сельсовета в соответствии с Законом Курганской области от 3 декабря 2004 года № 873 «Об установлении границ муниципального образования Кизылбаевского сельсовета, входящего в состав муниципального образования Шатровского района»

### Функциональные зоны

- |  |  |  |
|--|--|--|
|  |  | Зона застройки индивидуальными жилыми домами   |
|  |  | Многофункциональная общественно-деловая зона   |
|  |  | Зона специализированной общественной застройки |
|  |  | Производственная зона                          |
|  |  | Зона инженерной инфраструктуры                 |
|  |  | Зона транспортной инфраструктуры               |
|  |  | Зоны сельскохозяйственного использования       |
|  |  | Зоны сельскохозяйственных угодий               |
|  |  | Зона лесов                                     |
|  |  | Зона кладбищ                                   |
|  |  | Зона складирования и захоронения отходов       |
|  |  | Иные зоны                                      |

### Нумерация функциональных зон

- Порядковый номер функциональной зоны

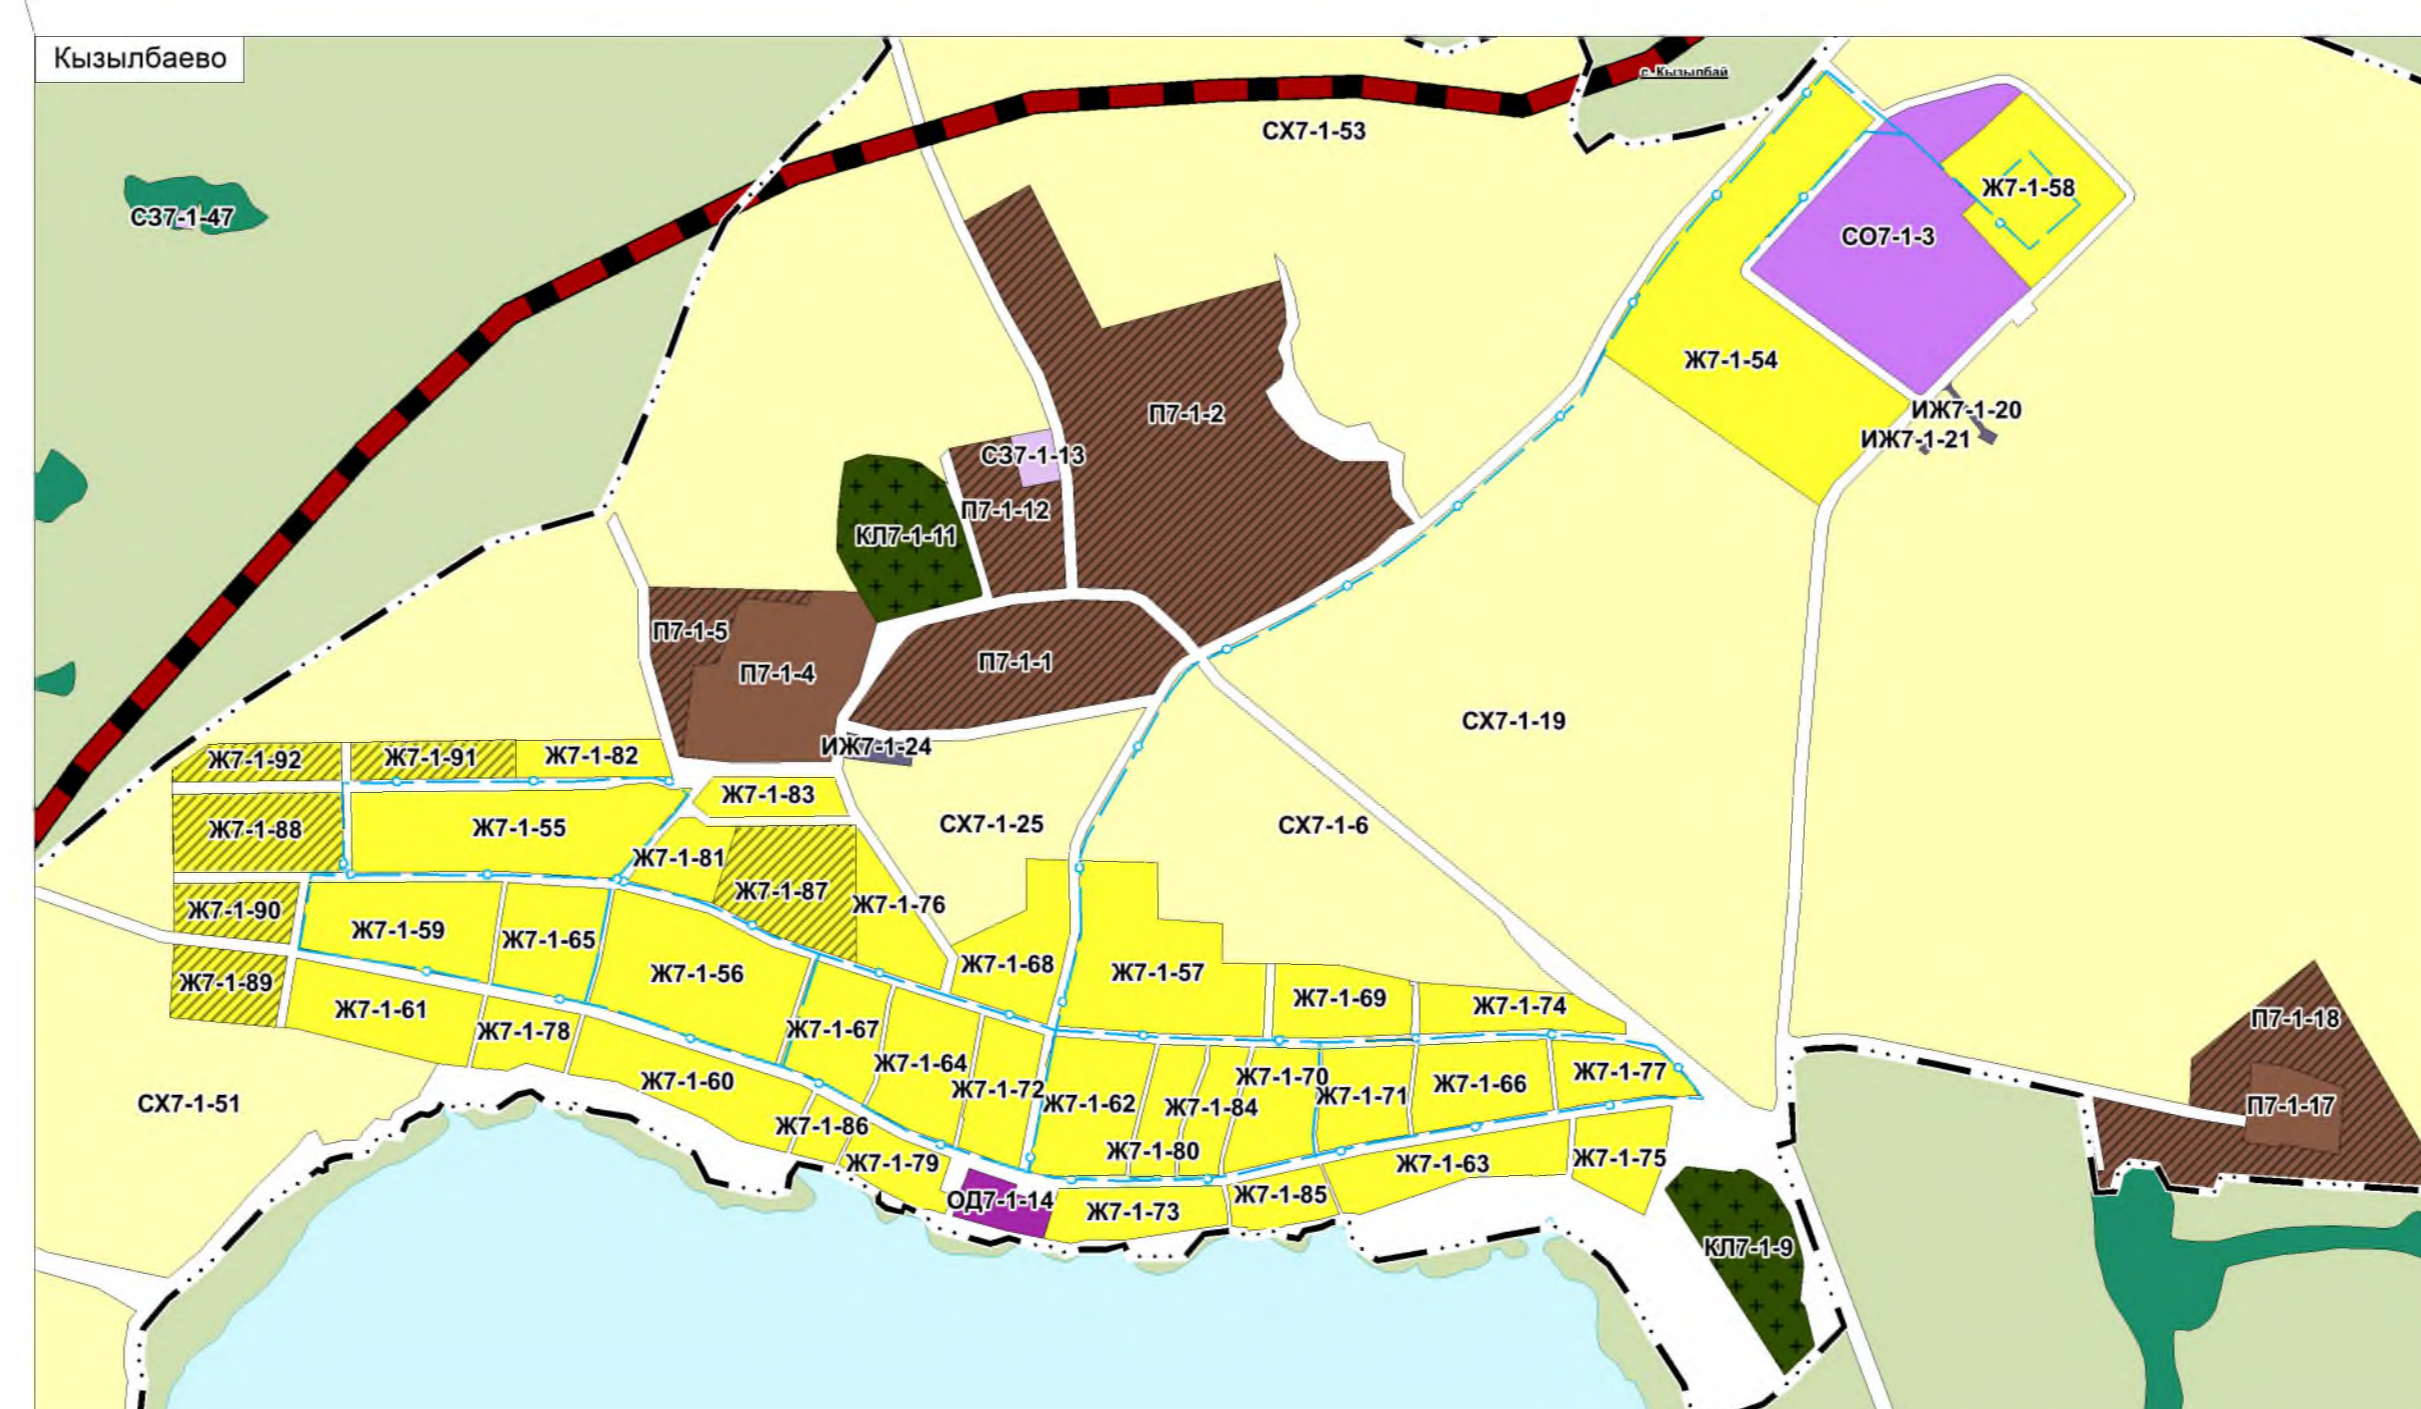

|  |                |       |          |         |      |
|--|----------------|-------|----------|---------|------|
| Заказчик: Администрация Шатровского района                                       |                |       |          |         |      |
| Генеральный план Кизылбаевского сельсовета Шатровского района Курганской области |                |       |          |         |      |
| Имя  | Долг. уст.     | Подп. | М. подп. | Подпись | Дата |
| И.П.У.1  | Шибанов И.А.   |       |          |         | 2020 |
| И.П.У.2  | Кривош С.В.    |       |          |         | 2020 |
| И.П.У.3  | Воловский А.Е. |       |          |         | 2020 |
| И.П.У.4  | Усанова А.В.   |       |          |         | 2020 |
| Масштаб: 1:25 000  |                |       |          |         |      |
| Страницы: 1 / 3  |                |       |          |         |      |
| Лист: 1  |                |       |          |         |      |
| Выпуск: 3  |                |       |          |         |      |
| Земля и город  |                |       |          |         |      |