





ГЕНЕРАЛЬНЫЙ ПЛАН КЫЗЫЛБАЕВСКОГО СЕЛЬСОВЕТА ШАТРОВСКОГО РАЙОНА КУРГАНСКОЙ ОБЛАСТИ

КАРТЫ ТЕРРИТОРИАЛЬНОГО ПЛАНИРОВАНИЯ

Карта планируемого размещения объектов местного значения поселения

Утвержден решением Шатровской районной Думы от _____ № _____
"Об утверждении генерального плана Кызылбаевского сельсовета" МП

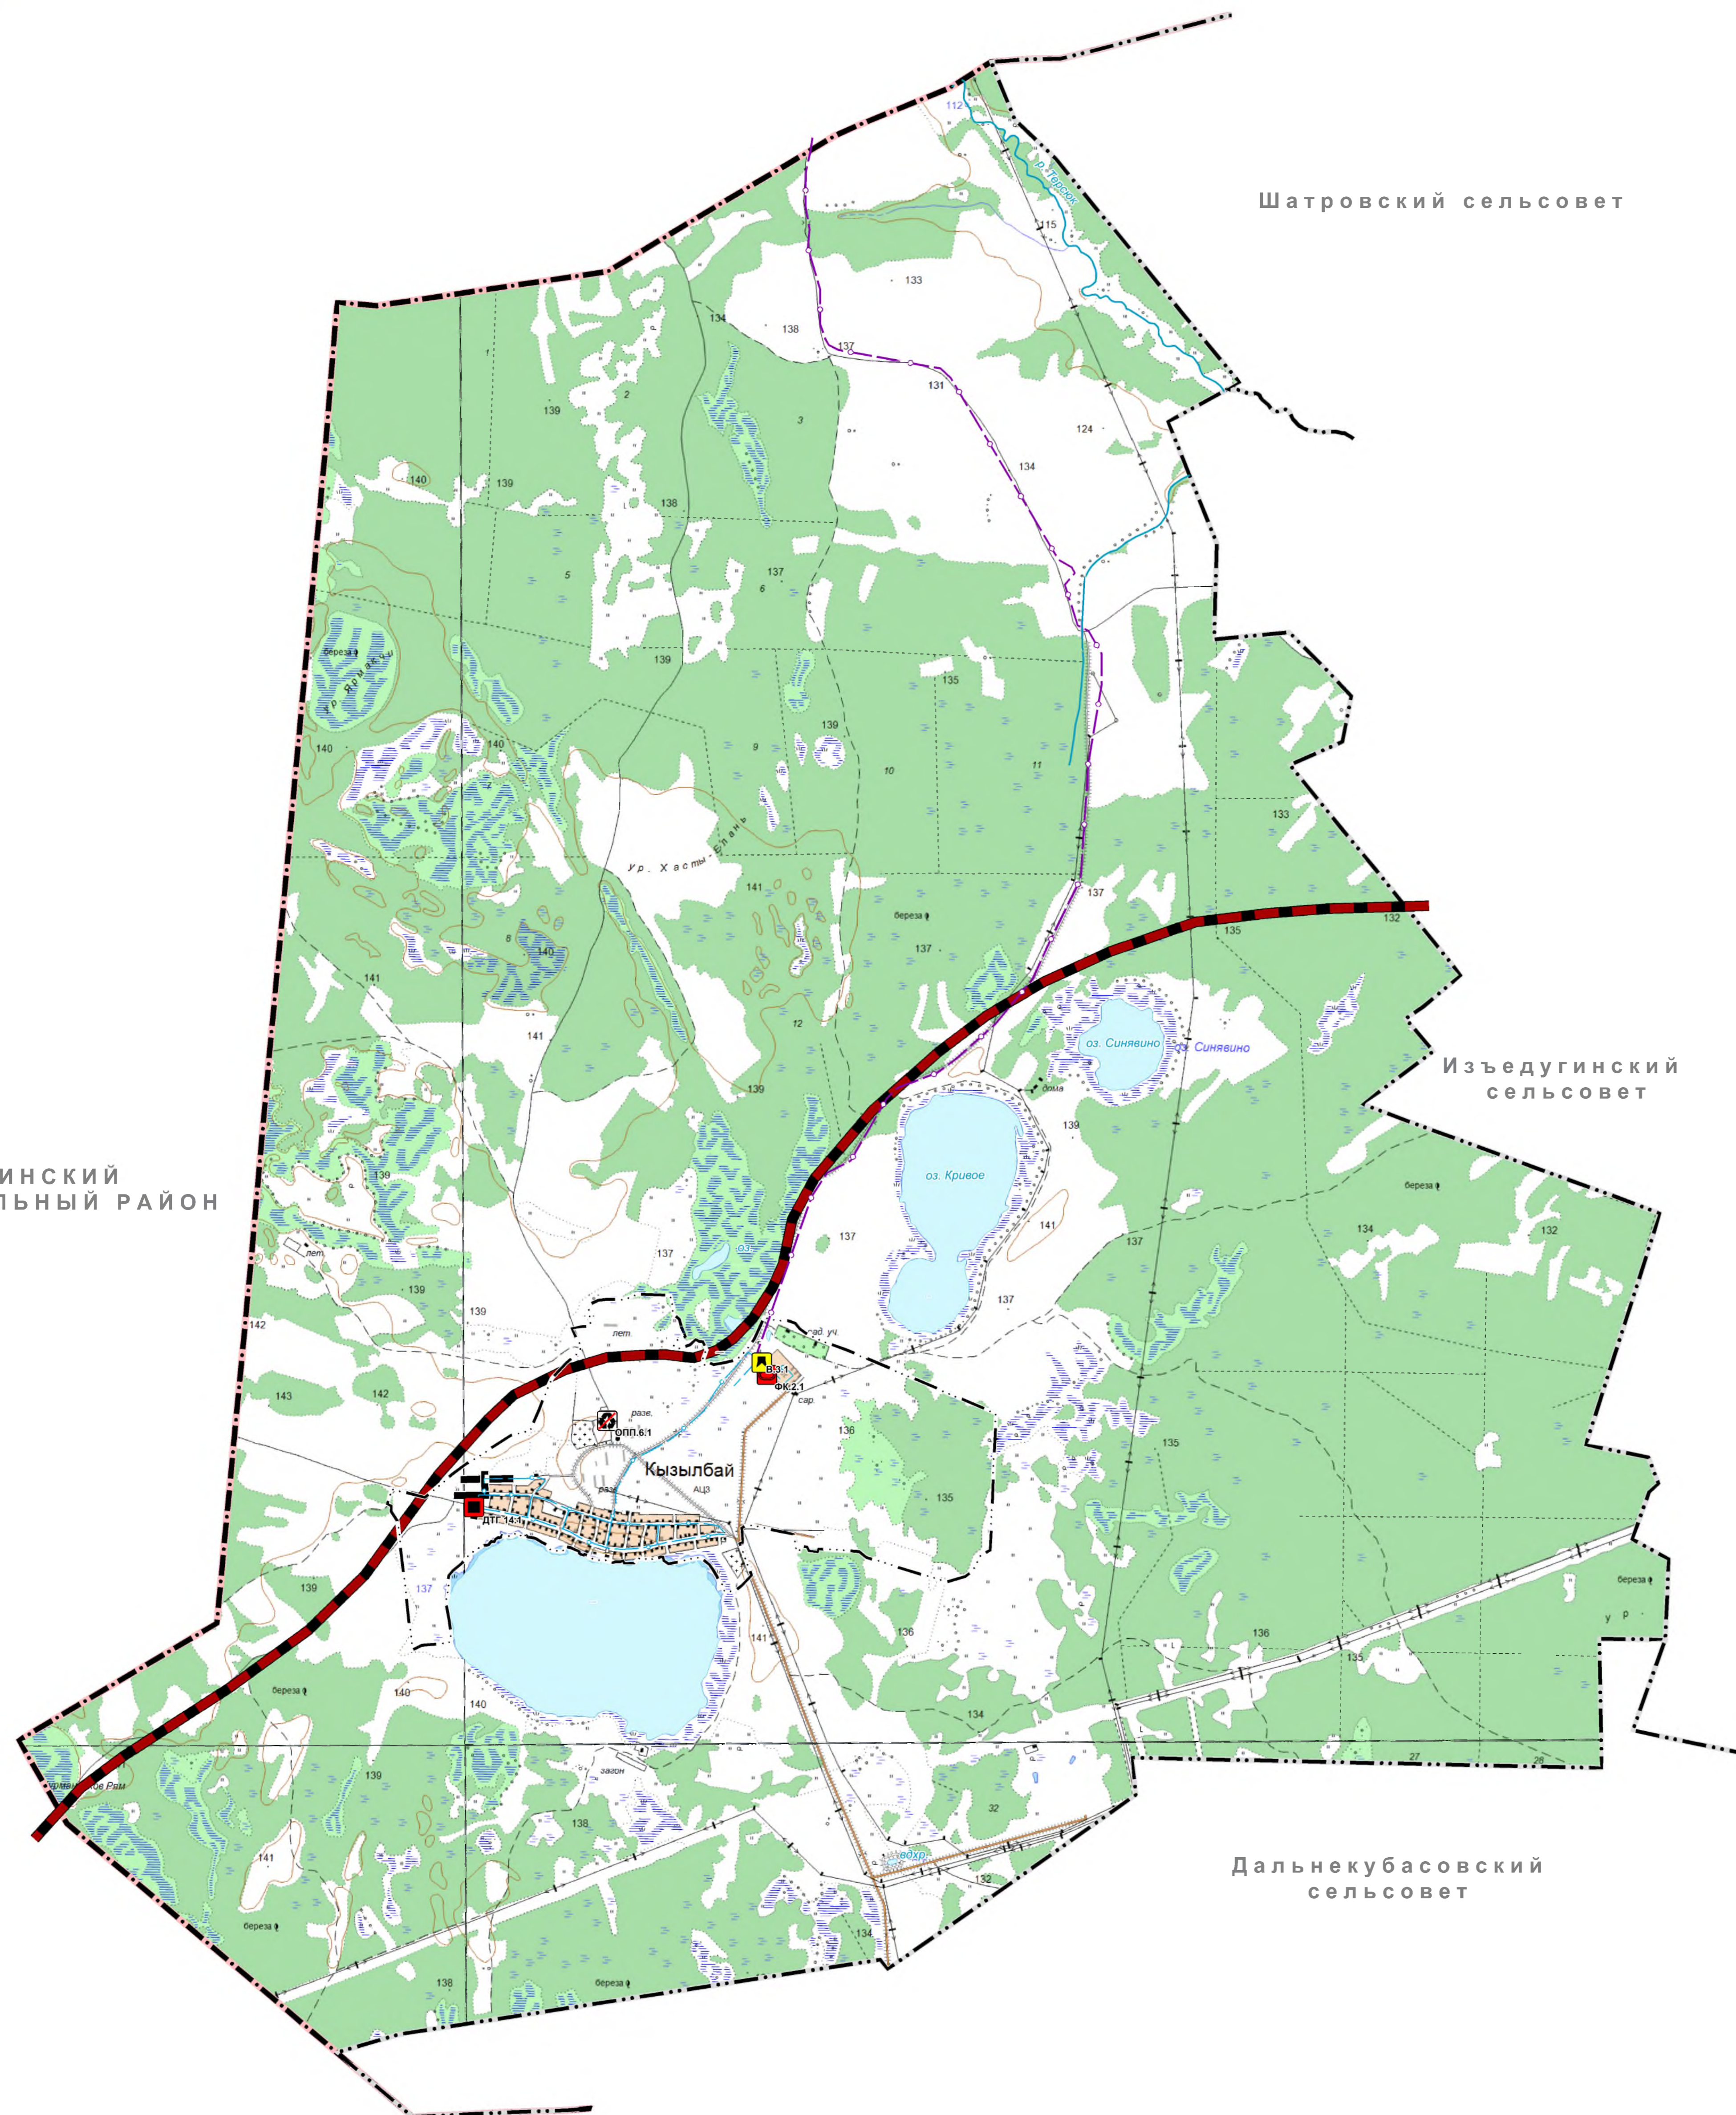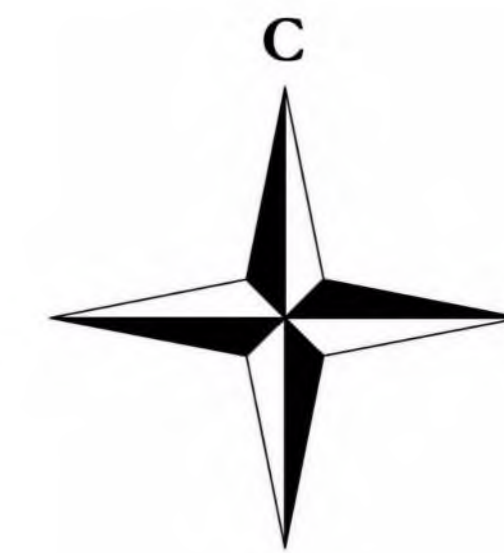

УСЛОВНЫЕ ОБОЗНАЧЕНИЯ

Границы субъектов Российской Федерации, муниципальных образований, населенных пунктов

Границы единиц административно-территориального деления Российской Федерации

Граница муниципального района, утвержденная Законом Курганской области от 28.03.2019 года № 30 "Об установлении границ муниципального образования Шатровского района Курганской области"

Граница сельсовета в соответствии с Законом Курганской области от 3 декабря 2004 года № 873 «Об установлении границ муниципального образования Кызылбаевского сельсовета, входящего в состав муниципального образования Шатровского района»

Граница населенного пункта

Населенные пункты

с. Кызылбай Административный центр сельского поселения

Объекты транспортной инфраструктуры

Планируемый к размещению

Автомобильные дороги

Автомобильные дороги регионального или межмуниципального значения

Улично-дорожная сеть сельского населенного пункта

Улицы в жилой застройке

Значение объекта

Местное

Планируемый к размещению

Объекты социальной инфраструктуры, отдыха и туризма, санаторно-курортного назначения

Объекты физической культуры и массового спорта

Спортивное сооружение

Предприятия промышленности, сельского и лесного хозяйства, объекты утилизации и переработки отходов производства и потребления

Планируемый к ликвидации

Объекты утилизации, обезвреживания, размещения отходов производства и потребления

Иные объекты обращения с отходами

Планируемый к реконструкции

Объекты трубопроводного транспорта и инженерной инфраструктуры

Планируемый к размещению

Объекты добычи и транспортировки газа

Пункт редуцирования газа (ПРГ)

Распределительные трубопроводы для транспортировки газа

Газопровод распределительный высокого давления

Объекты водоснабжения

Насосная станция

Сети водоснабжения

Водопровод

Природные объекты

Поверхностные водные объекты

Водоток (река, ручей, канал)

Водоем (озеро, пруд, обводненный карьер, водохранилище)

Примечание: * Номера планируемых для размещения объектов федерального, регионального и местного значения поселения и сведения об этих объектах приведены в Томе I. Положение о территориальном планировании.

Экспликация планируемых объектов федерального, регионального и местного значения поселения

№ на карте	Наименование	Реквизиты документов территориального планирования	
		Объекты водоснабжения	Генеральный план
В.3.1	Насосная станция	Объекты водоснабжения	Генеральный план
ВС.2.1	Водопровод	Сети водоснабжения	Генеральный план
ДТГ.14.1	Пункт редуцирования газа (ПРГ)	Объекты газоснабжения	Генеральный план
РТ.1.1	Газопровод распределительный высокого давления	Сети газоснабжения	Генеральный план
ДТГ.14.1	Пункт редуцирования газа (ПРГ)	Объекты газоснабжения	Генеральный план
ФК.2.1	Стадион	Объекты физической культуры и массового спорта	Генеральный план
УДС.3.1	Улицы в жилой застройке	Объекты транспортной инфраструктуры	Генеральный план

Звонячик: Администрация Шатровского района

Генеральный план Кызылбаевского сельсовета Шатровского района Курганской области

Имя	Долг. уч.	Подп.	М.подп.	Подпись	Дата
ИПЧ.1	Шибанов И.А.				2020
Имя_отдела	Кривош С.В.				2020
Имя_интер	Виноградов А.В.				2020
Имя_интер	Ушаков А.В.				2020

Масштаб: 1:25 000



Сторона	Лист	Всего
ТП	3	3

Земля и город