




ГЕНЕРАЛЬНЫЙ ПЛАН МЕХОНСКОГО СЕЛЬСОВЕТА ШАТРОВСКОГО РАЙОНА

КУРГАНСКОЙ ОБЛАСТИ

КАРТЫ ТЕРРИТОРИАЛЬНОГО ПЛАНИРОВАНИЯ


Карта границ населенных пунктов, входящих в состав поселения

Утвержден решением Шатровской районной Думы от _____ № _____
"Об утверждении генерального плана Мехонского сельсовета" МП

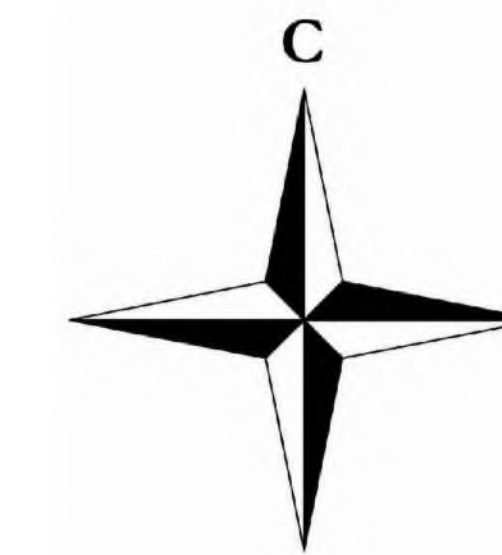

УСЛОВНЫЕ ОБОЗНАЧЕНИЯ
 Границы субъектов Российской Федерации, муниципальных образований, населенных пунктов
 Границы единиц административно-территориального деления Российской Федерации

Существующие Планируемые Граница населенного пункта

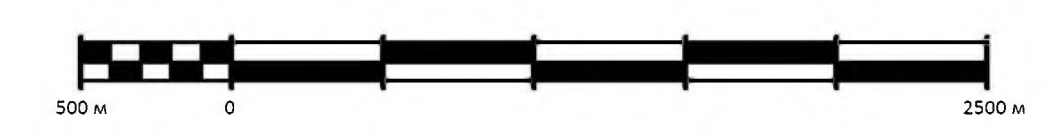

Заказчик: Администрация Шатровского района					
Генеральный план Мехонского сельсовета Шатровского района Курганской области					
Мен.	Кон. у.	Лист	№ дкл.	Подпись	Дата
Исх. №04/16	Сидячих И.А.		2020		2020
Решение	Мельникова С.В.		2020		2020
И.И.И.	Мельникова С.В.		2020		2020
М.И.И.	Мельникова С.В.		2020		2020
Генеральный план Мехонского сельсовета Шатровского района Курганской области					Страница
					Лист
					Листов
					МО
					1
					3
Масштаб: 1:25000					 Земля и город Информационно-консультационный центр
М.И.И. Мельникова С.В. 2020					