

Утвержден Постановлением
Администрации Шатровского района
от 14.02.2019г. № 62

«Об утверждении проекта планировки и межевания
в пределах элементов планировочной структуры – улично-дорожной сети (улица Ленина участки 1 и 2,
улица Мира, улица Новая, улица Лесная, улица Школьная, улица Некрасова, улица Береговая, улица Заречная,
улица Пушкина, улица Полевая участок 1, улица Набережная, проезд с Полевой на Заречную, проезд с
Некрасова на Ленина восточный, проезд с Ленина на Лесную западный, проезд с трассы на северную окраину,
проезд с Ленина на остров), территорий предназначенных для размещения разводящих сетей газоснабжения вне
улично-дорожной сети села Самохвалово Шатровского района Курганской области»

МП

**Проект планировки и межевания территории
в пределах элементов планировочной структуры – улично-дорожной
сети (улица Ленина участки 1 и 2, улица Мира, улица Новая, улица
Лесная, улица Школьная, улица Некрасова, улица Береговая, улица
Заречная, улица Пушкина, улица Полевая участок 1, улица Набережная,
проезд с Полевой на Заречную, проезд с Некрасова на Ленина
восточный, проезд с Ленина на Лесную западный, проезд с трассы на
северную окраину, проезд с Ленина на остров), территорий
предназначенных для размещения разводящих сетей газоснабжения вне
улично-дорожной сети села Самохвалово Шатровского района
Курганской области.**

Материалы по обоснованию.


Графическая часть.

Раздел 3.

СОСТАВ ПРОЕКТА ПЛАНИРОВКИ ТЕРРИТОРИИ

РАЗДЕЛ 3

№ п/п	Наименование	№ стр.
МАТЕРИАЛЫ ПО ОБОСНОВАНИЮ		
1.	Схема расположения элементов планировочной структуры М 1:15000	-3-
2.	Схема использования территории в период подготовки проекта планировки территории М1:5000	-4-
3.	Схема организации улично-дорожной сети и движения транспорта М1:2000	-5-
4.	Схема вертикальной планировки территории, инженерной подготовки и инженерной защиты территории М 1:3000	-7-
5.	Схема границ зон с особыми условиями использования территорий М 1:5000	-8-
6.	Схема границ территорий, подверженных риску возникновения чрезвычайных ситуаций природного и техногенного характера М 1:5000	-9-
7.	Схема конструктивных и планировочных решений м 1:1000	-10-

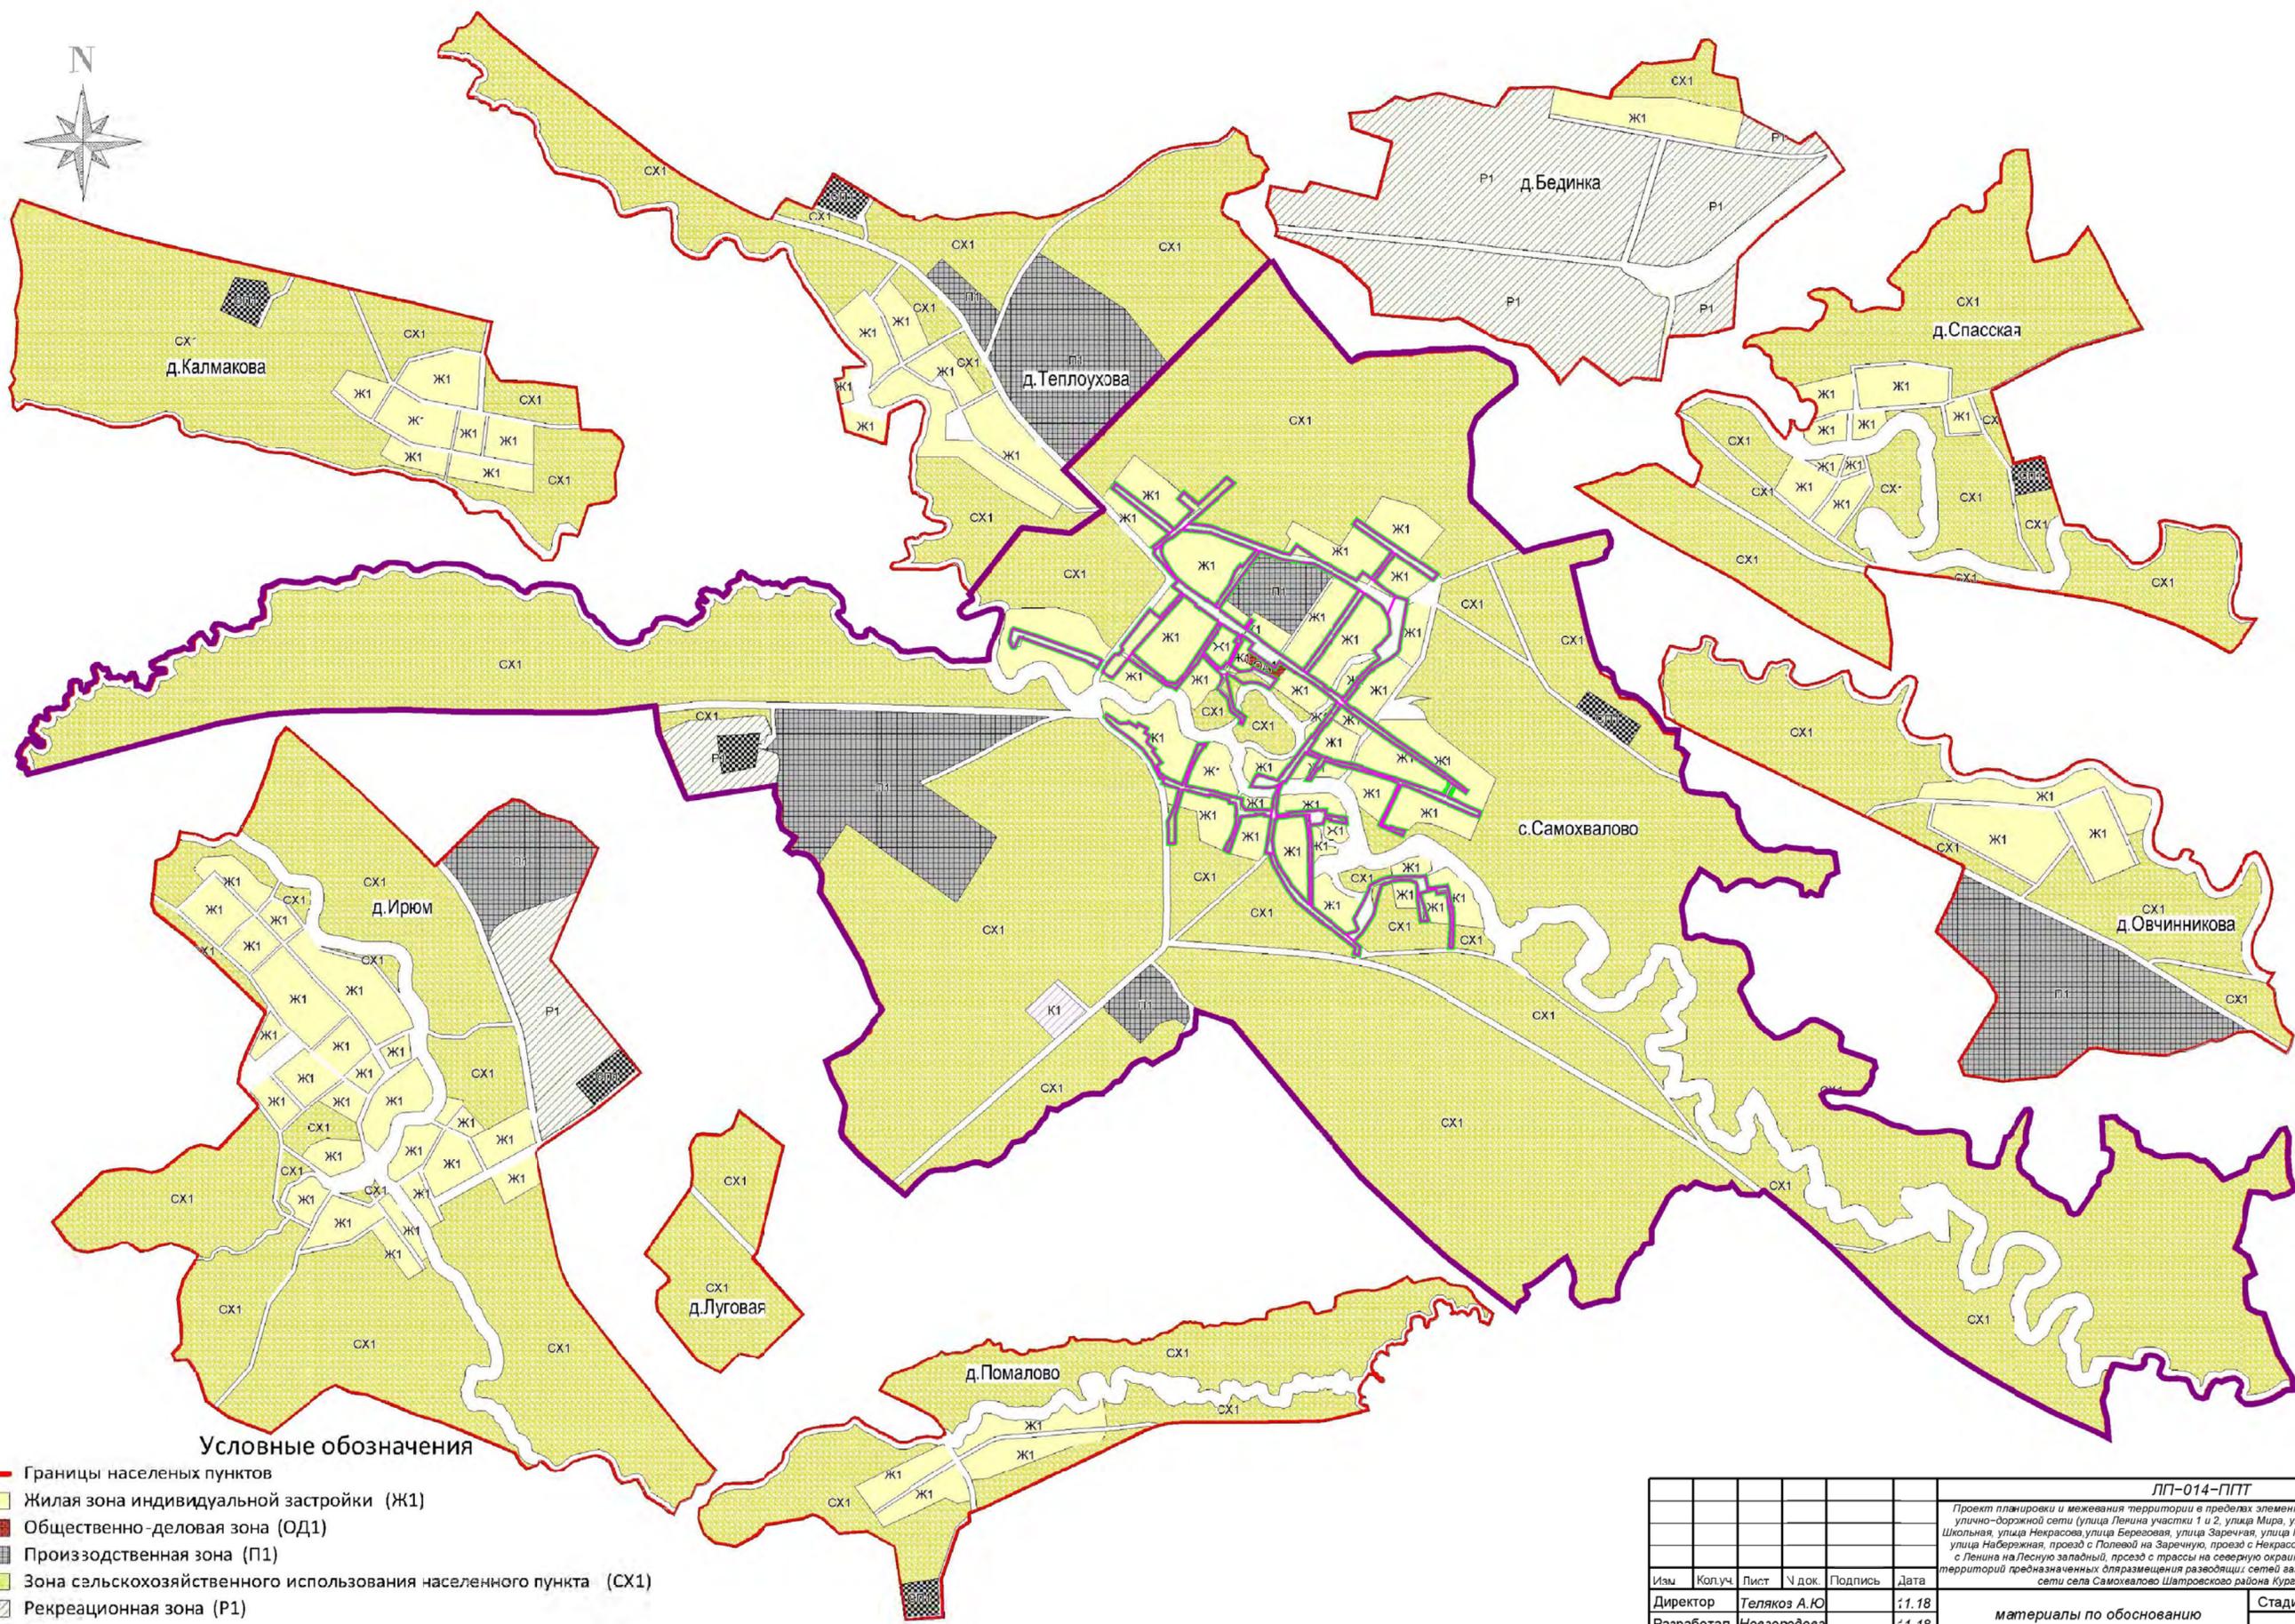


Условные обозначения

- Границы населенных пунктов
- Ж1 Жилая зона индивидуальной застройки (Ж1)
- ОД1 Общественно-деловая зона (ОД1)
- П1 Производственная зона (П1)
- СХ1 Зона сельскохозяйственного использования населенного пункта (СХ1)
- Р1 Рекреационная зона (Р1)
- К1 Зона коммунальной инфраструктуры (К1)
- СП1 Зона специального назначения (СП1)

- граница населенного пункта села Самохвалово;
- граница территории проектирования;
- граница зоны планируемого размещения линейного объекта (газопровод).


Инв. N подл. Подл. и дата. Взам. инв. N

ЛП-014-ППТ								
Проект планировки и межевания территории в пределах элементов планировочной структуры - улично-дорожной сети (улицы Ленина участки 1 и 2, улица Мира, улица Новая, улица Лесная, улица Школьная, улица Некрасова, улица Березовая, улица Заречная, улица Пушкина, улица Полевая, участок улица Набережная, проезд с Полевой на Заречную, проезд с Некрасова на Ленина восточный, проезд с Ленина на Лесную западный, проезд с трассы на северную окраину, проезд с Ленина на остров), территорий предназначенных для размещения разводящих сетей газоснабжения вне улично-дорожной сети села Самохвалово Шатровского района Курганской области								
Имя	Колуч.	Лист	Ч док.	Подпись	Дата			
Директор	Теляков А.Ю				11.18	материалы по обоснованию проекта планировки территории		
Разработал	Новгородова				11.18			
						Стадия	Лист	Листов
						П	1	1
						ООО "ЗауралПроект"		
						М 1:15000		

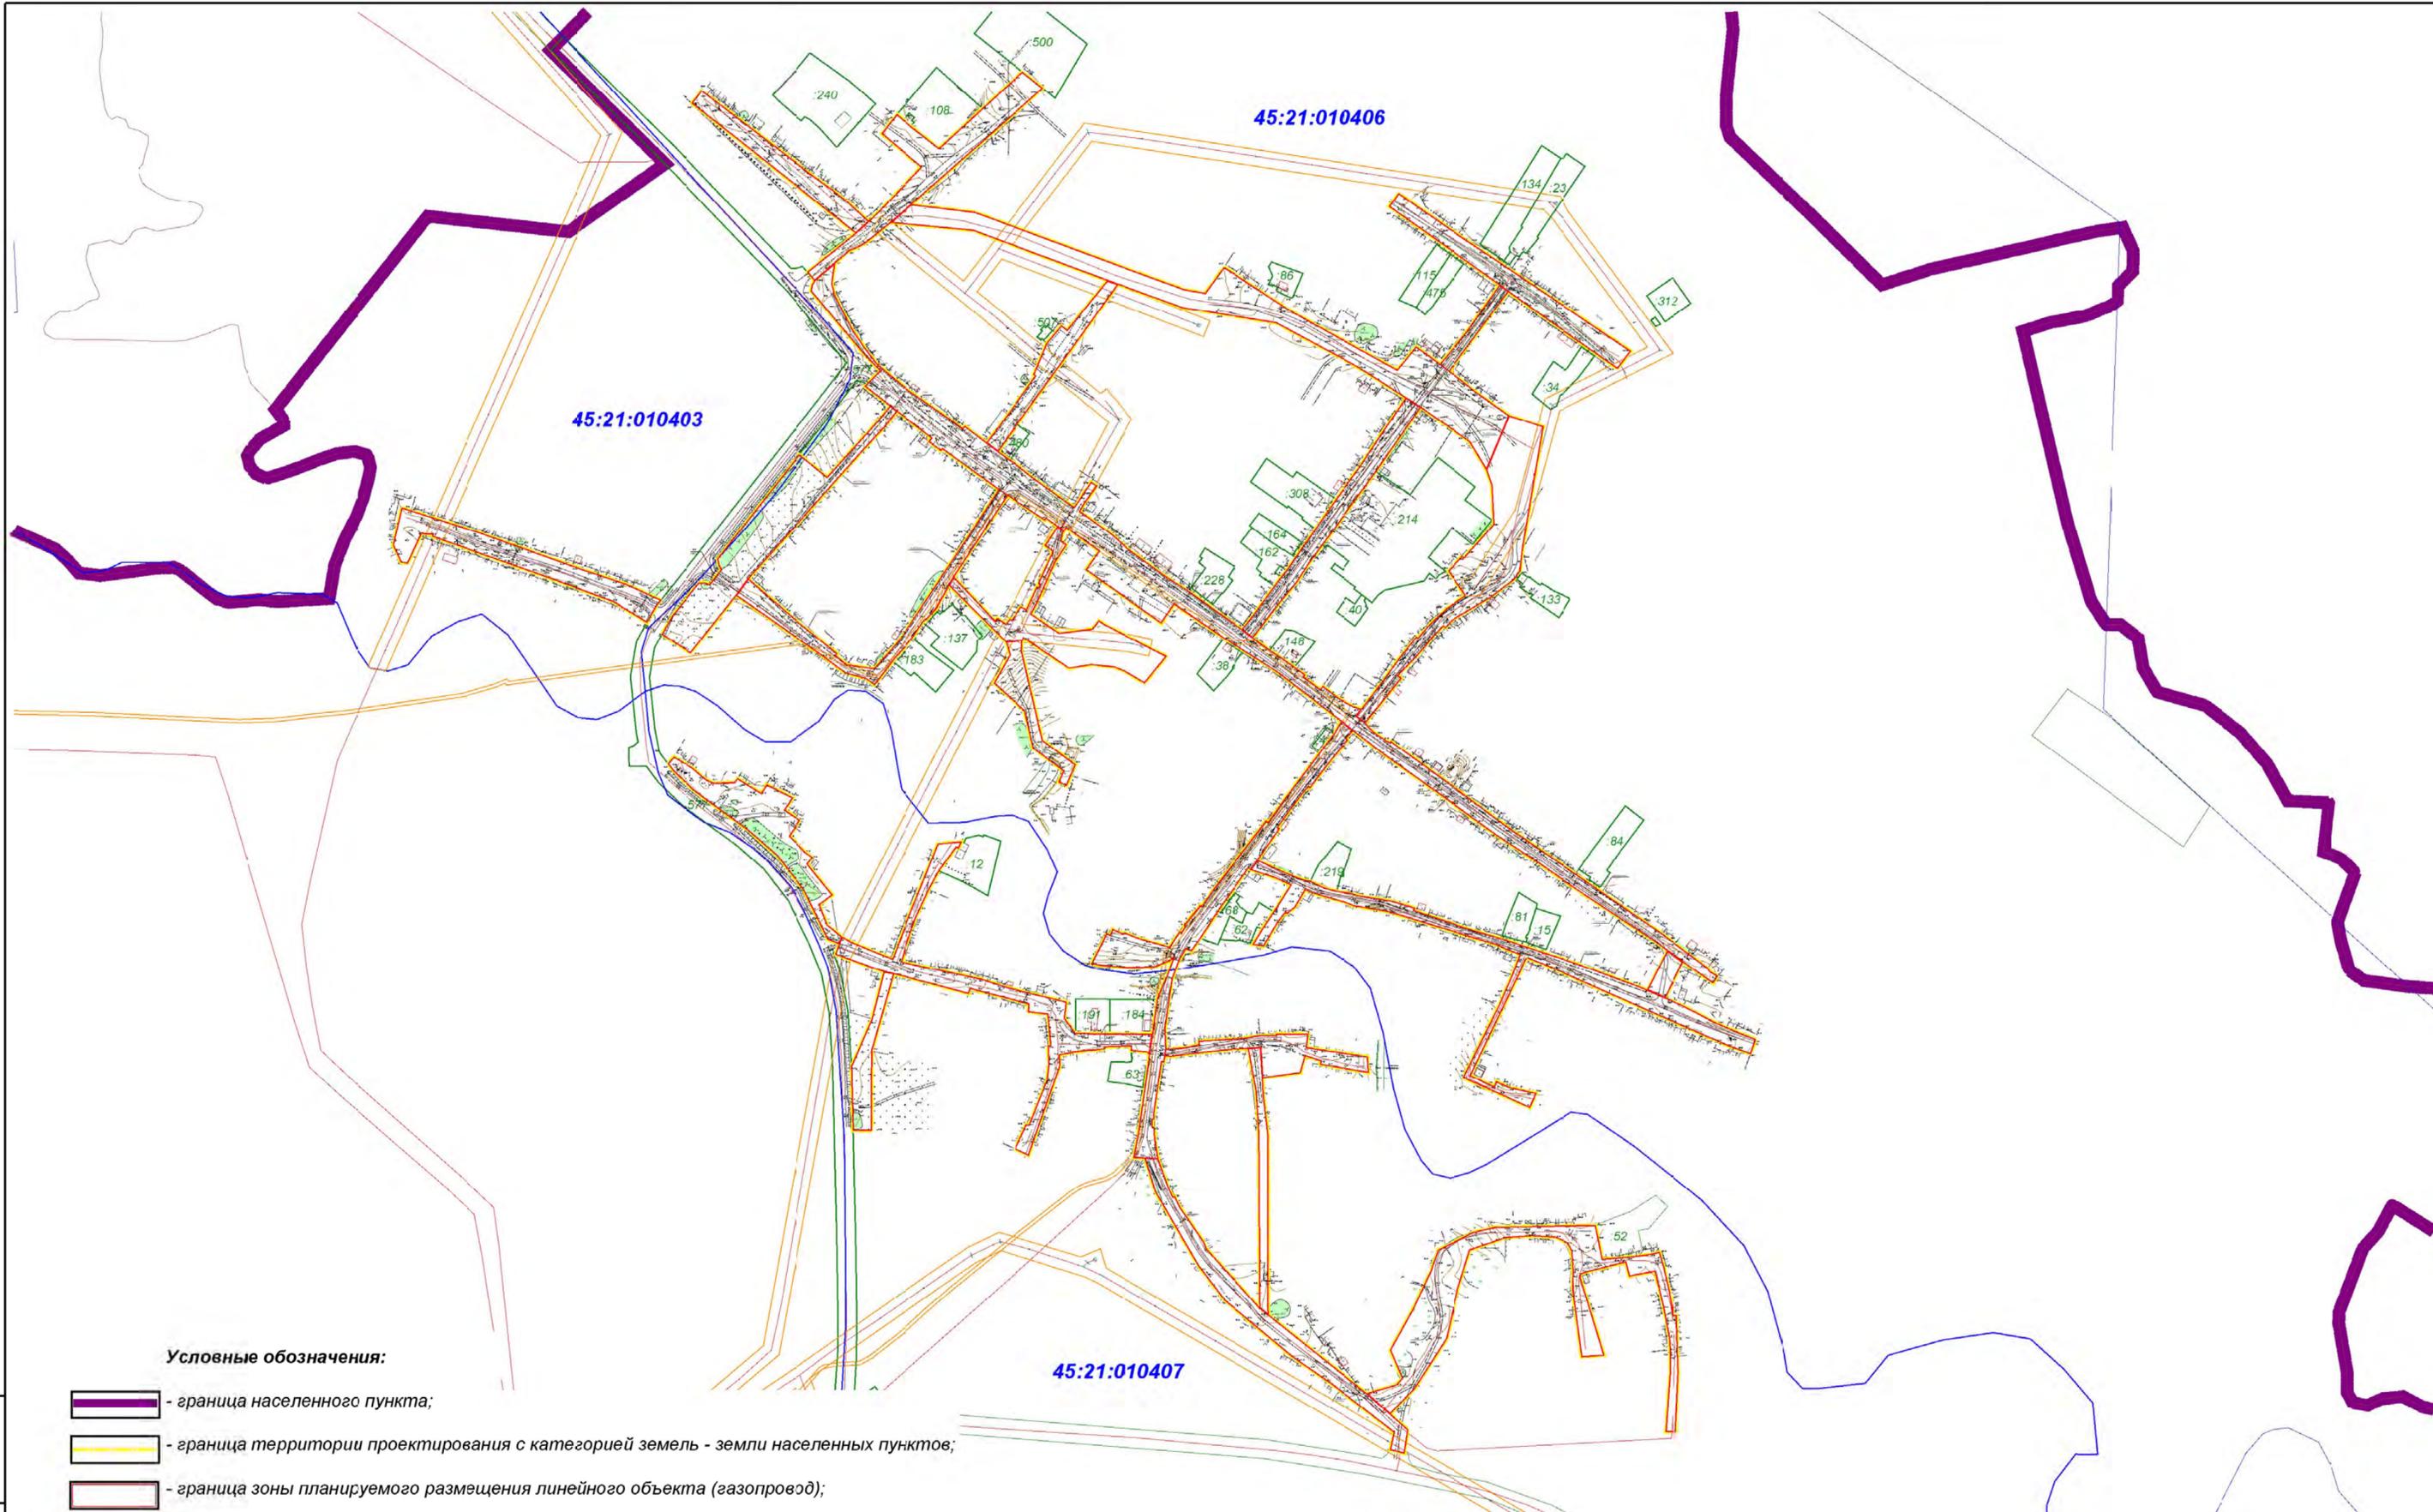


Условные обозначения:

- граница населенного пункта;
- граница территории проектирования с категорией земель - земли населенных пунктов;
- граница зоны планируемого размещения линейного объекта (газопровод);
- граница и обозначение кадастрового квартала;
- граница и обозначение существующих земельных участков, учтенных в ЕГРН;
- граница охранной зоны линейных объектов;
- контуры существующих сохраняемых объектов капитального строительства.

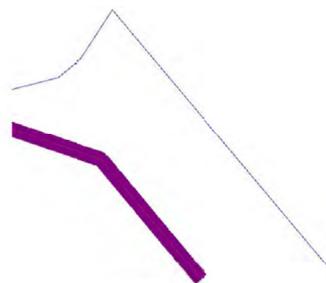

ЛП-014-ППТ							
Проект планировки и межевания территории в пределах элементов планировочной структуры - улично-дорожной сети (улица Ленина участки 1 и 2, улица Мира, улица Новая, улица Лесная, улица Школьная, улица Некрасова, улица Березовая, улица Заречная, улица Пушкина, улица Полевая, участок 1 улица Набережная, проезд с Полевой на Заречную, проезд с Некрасова на Ленина восточный, проезд с Ленина на Песную западный, проезд с трассы на северную окраину, проезд с Ленина на остров), территорий предназначенных для размещения разводящих сетей газоснабжения вне улично-дорожной сети села Самохвалово Шатровского района Курганской области							
Имя	Кол.уч.	Лист	Ч. док.	Подпись	Дата		
Директор	Теляков А.Ю.	11.18					
Разработал	Новгородова	11.18					
материалы по обоснованию проекта планировки территории					Стадия	Лист	Листов
Схема использования территории в период подготовки проекта планировки					П	1	1
М 1:5000					ООО "ЗауралПроект"		

Изм. N подл. Подл. и дата. Взам. инв. N

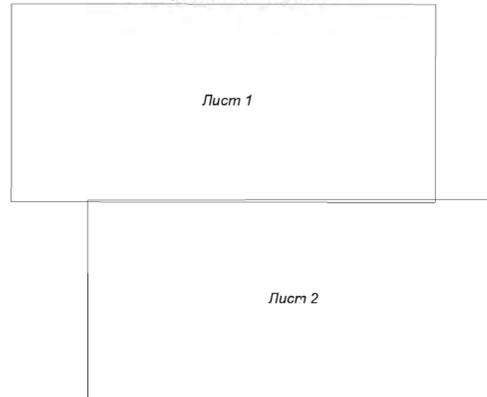

Условные обозначения:

- граница территории проектирования;
- граница зоны планируемого размещения линейного объекта;
- основные улицы сельского поселения;
- местные улицы сельского поселения;
- проезды;
- остановка наземного транспорта;
- основные пути пешеходного движения;
- водопроводная труба;
- мосты и переправы;
- направление движения транспорта.



сведено с Листом 2


ЛП-014-ПГТ					
Проект планировки и межевания территории в пределах элементов планировочной структуры -					
улично-дорожной сети (улица Глыбова участки 1 и 2, улица Мира, улица Новая, улица Лесная, улица					
Школьная, улица Некрасова, улица Березовая, улица Заречная, улица Пушкина, улица Полевая, участок 1					
улица Набережная, проезд с Полевой на Заречную, проезд с Некрасова на Ленина восточный, проезд					
с Ленина на Лесную западный, проезд с Парковой на северную окраину, проезд с Ленина на остров),					
территорий п/е назначения размещения разводящих сетей газоснабжения вне улично-дорожной					
сети села Самохвалово Шадринского района Курганской области					
Изм.	Копуч	Лист	Ч. док.	Подпись	Дата
Директор	Теляков А.Ю.				11.18
Разработал	Новгородова				11.18
материалы по обоснованию					
проекта планировки территории					
Стадия	Лист	Листов			
П	1	2			
Схема организации улично-дорожной					
сети и движения транспорта					
М 1:2000					
ООО "ЗауралПроект"					

Име. N подл. Подл. и дата. Взам. инв. N



Имя, N подл. Подп. и дата. Взам. инв. N

ЛП-014-ППТ						Проект планировки и межевания территории в пределах элементов планировочной структуры - улично-дорожной сети (улица Ленина участки 1 и 2, улица Мира, улица Косая, улица Лесная, улица Школьная, улица Некрасова, улица Березовая, улица Заречная, улица Пушкина, улица Полевая, участок 1, улица Набережная, проезд с Полевой на Заречную, проезд с Некрасова на Ленина восточный, проезд с Ленина на Лесную западный, проезд с трассы на северную окраину, проезд с Ленина на остров), территории предназначенных для размещения разводящих сетей газоснабжения вне улично-дорожной сети села Самохвалово Шатровского района Курганской области			
Изм.	Колуч.	Лист	N док.	Подпись	Дата				
Директор	Теляков А.Ю.	11.18				материалы по обоснованию проекта планировки территории	Стадия	Лист	Листов
Разработал	Новгородова	11.18					П	2	2
						Схема организации улично-дорожной сети и движения транспорта	ООО "ЗауралПеспроект"		
						М 1:2000			

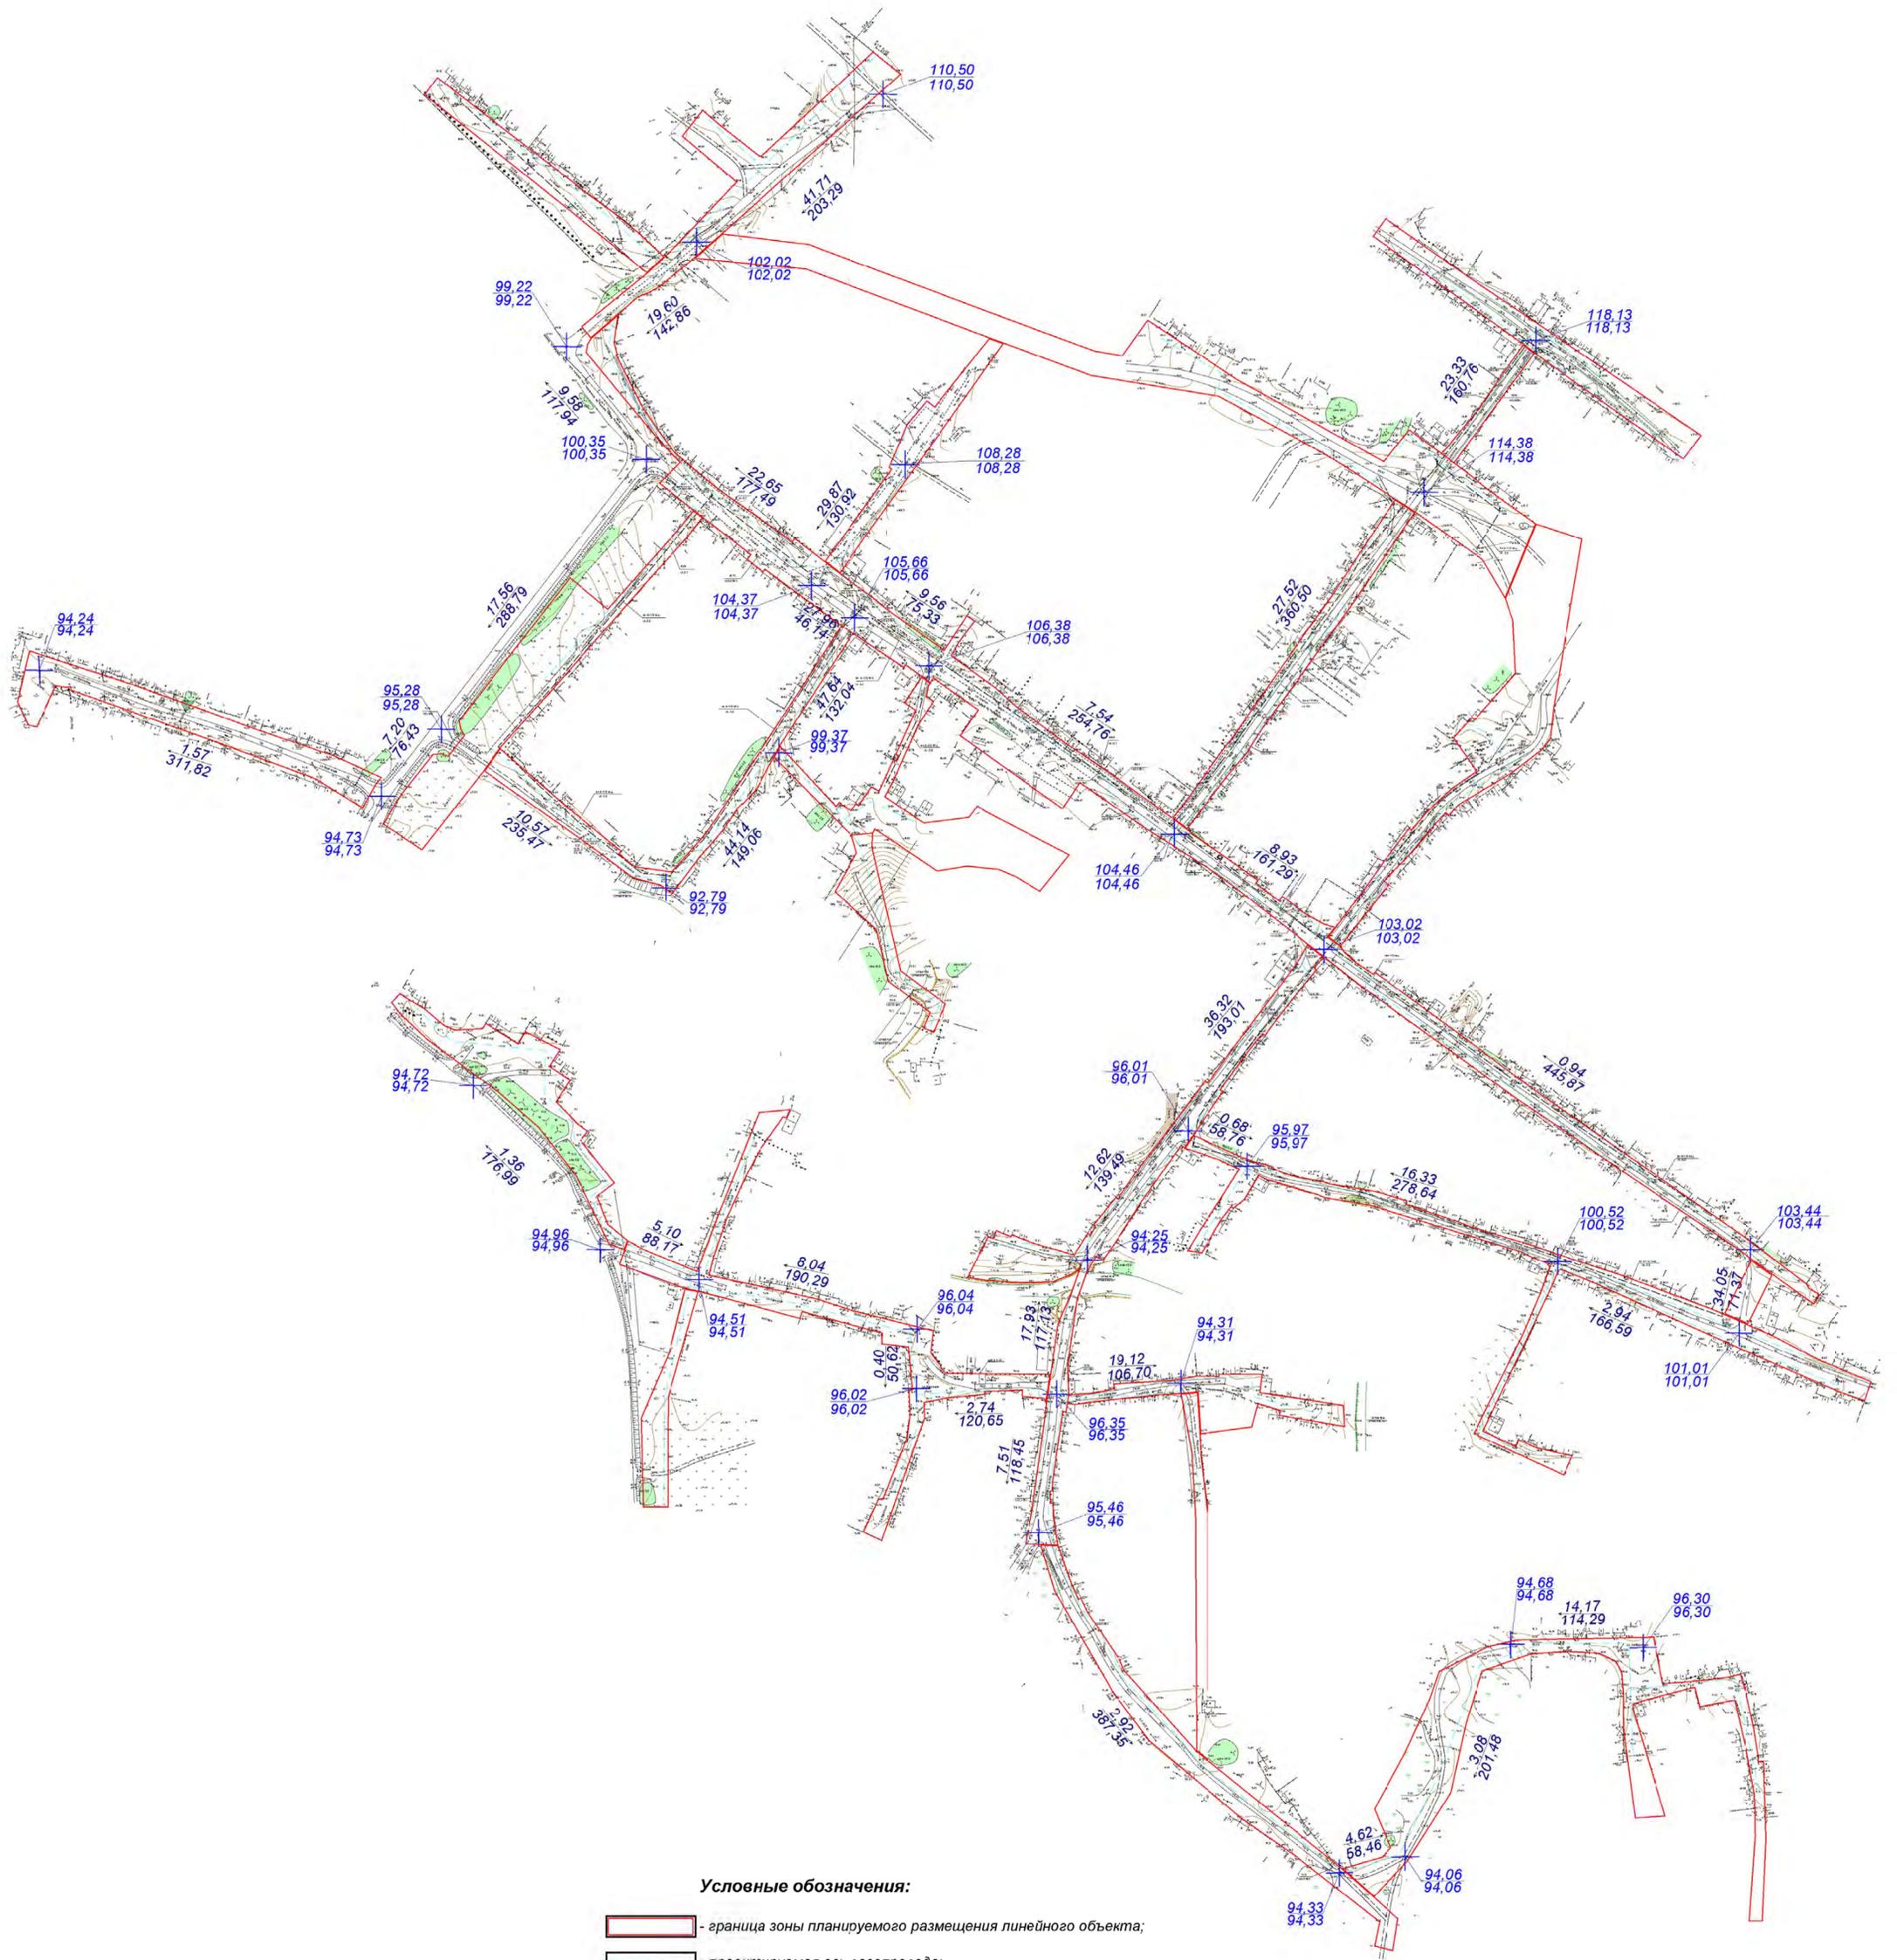


Условные обозначения:


- граница зоны планируемого размещения линейного объекта;
- проектируемая ось газопровода;
- + - точка перелома осей смены уклонов;
- 94.33
94.33 - существующая отметка земли;
- проектируемая отметка земли;
- 2,92 - превышение продольного уклона (промилле);
- 387,35 - направление продольного уклона;
- 387,35 - величина продольного уклона (м).
- горизонтали рельефа.

ЛП-014-ППТ							
Проект планировки и межевания территории в пределах элементов планировочной структуры – улично-дорожной сети (улицы Лепина участки 1 и 2, улицы Мира, улицы Новая, улицы Лесная, улицы Школьная, улицы Некрасова, улицы Березовая, улицы Заречная, улицы Пушкина, улицы Полевая участок 1, улицы Набережная, проезд с Полевой на Заречную, проезд с Некрасова на Ленин восточный, проезд с Ленина на Песюно западный, проезд с трассы на северную окраину, проезд с Ленина на острове), территории предназначенных для размещения разводящих сетей газоснабжения вне улично-дорожной сети села Самоковское Шадринского района Курганской области							
Изм.	Копуч.	Лист	Ч. док.	Подпись	Дата		
		Теляков А.Ю.			11.18		
Разработал	Новгородова				11.18		
Материалы по обоснованию проекта планировки территории					Стадия	Лист	Листов
Схема вертикальной планировки территории инженерной подготовки и инженерной защиты территории М 1:3000					П	1	1
ООО "ЗуралЛеспроект"							

Имя, N подл. Подп. и дата. Взам. инв. N

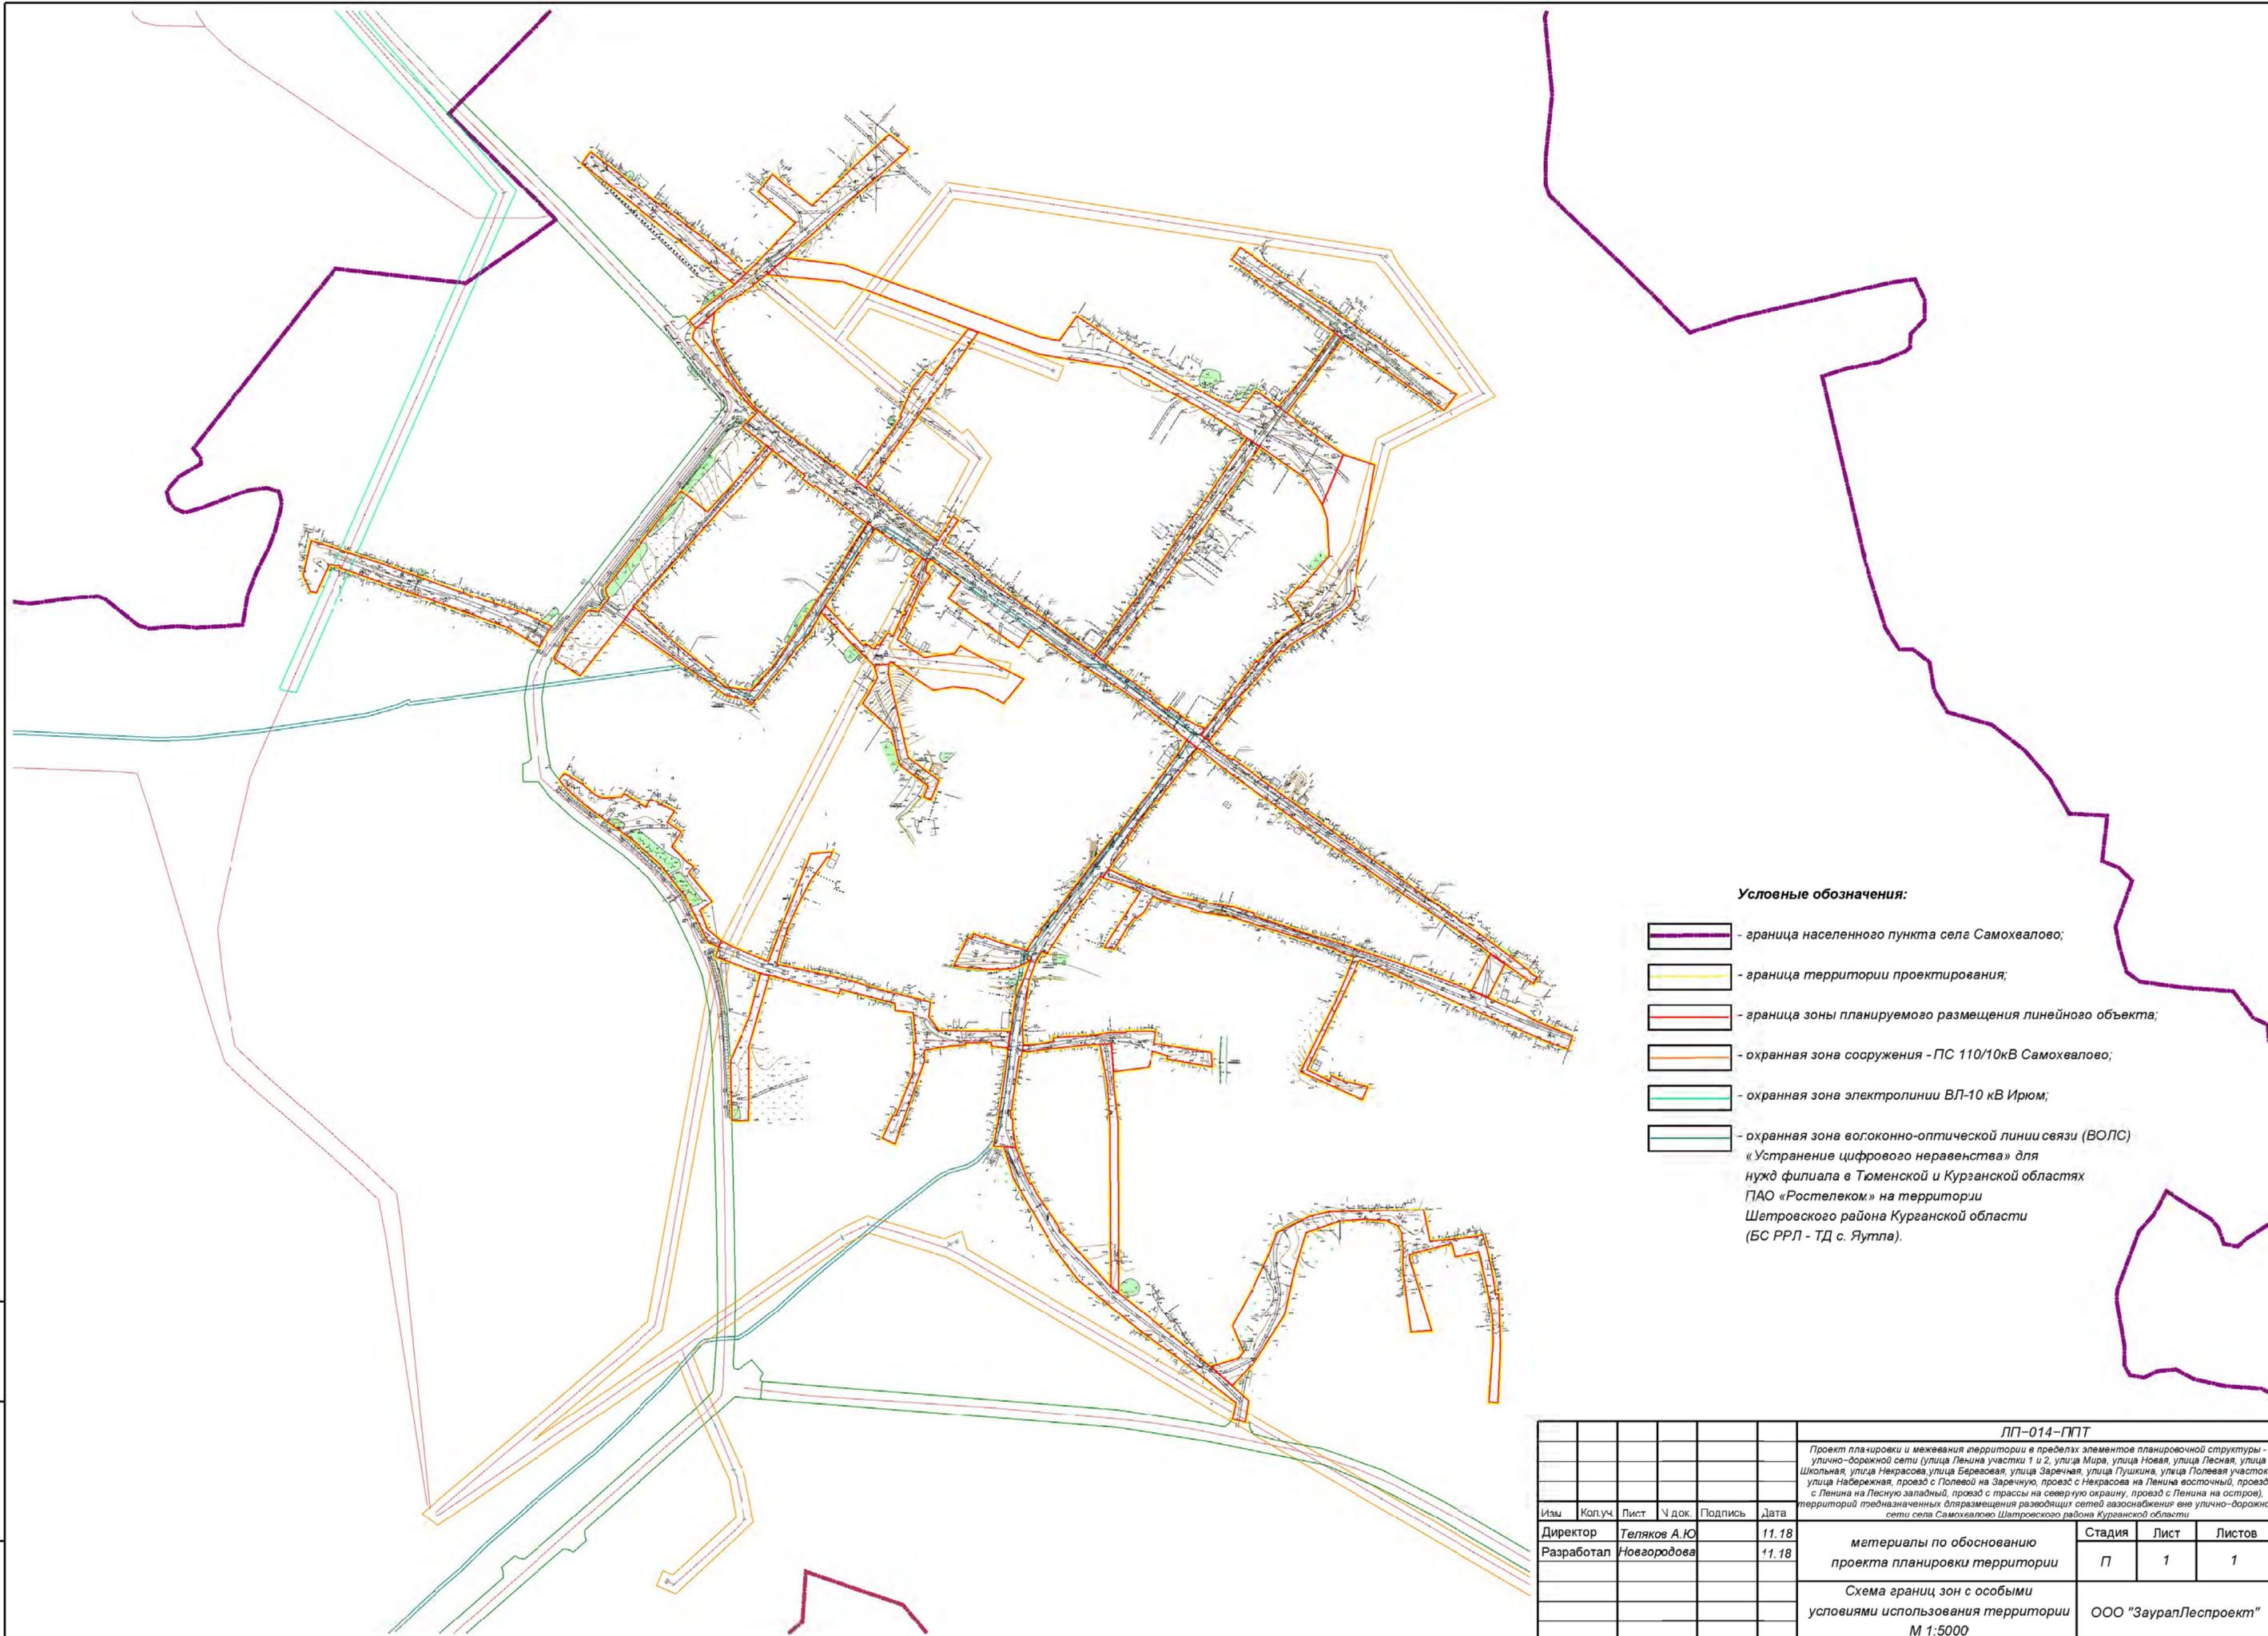


Условные обозначения:

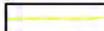
-  - граница населенного пункта села Самохвалово;
-  - граница территории проектирования;
-  - граница зоны планируемого размещения линейного объекта;
-  - охранный зона сооружения - ПС 110/10кВ Самохвалово;
-  - охранный зона электролинии ВЛ-10 кВ Ирюм;
-  - охранный зона волоконно-оптической линии связи (ВОЛС) «Устранение цифрового неравенства» для нужд филиала в Тюменской и Курганской областях ПАО «Ростелеком» на территории Шатровского района Курганской области (БС РРЛ - ТД с. Яутла).

Ивл. N подл. Подл. и дата. Взам. инв. N

ЛП-014-ППТ								
Проект планировки и межевания территории в пределах элементов планировочной структуры - улично-дорожной сети (улица Ленина участки 1 и 2, улица Мира, улица Новая, улица Лесная, улица Школьная, улица Некрасова, улица Березовая, улица Заречная, улица Пушкина, улица Полевая участок 1, улица Набережная, проезд с Полевой на Заречную, проезд с Некрасова на Ленина восточный, проезд с Ленина на Песную западный, проезд с трассы на северную окраину, проезд с Ленина на остров), территории предназначенных для размещения развязки сетей газоснабжения вне улично-дорожной сети села Самохвалово Шатровского района Курганской области								
Изм.	Колуч.	Лист	Ч. док.	Подпись	Дата			
Директор	Теляков А.Ю.				11.18	материалы по обоснованию проекта планировки территории		
Разработал	Новгородова				11.18			
						Стадия	Лист	Листов
						П	1	1
						ООО "ЗауралЛеспроект"		
						М 1:5000		


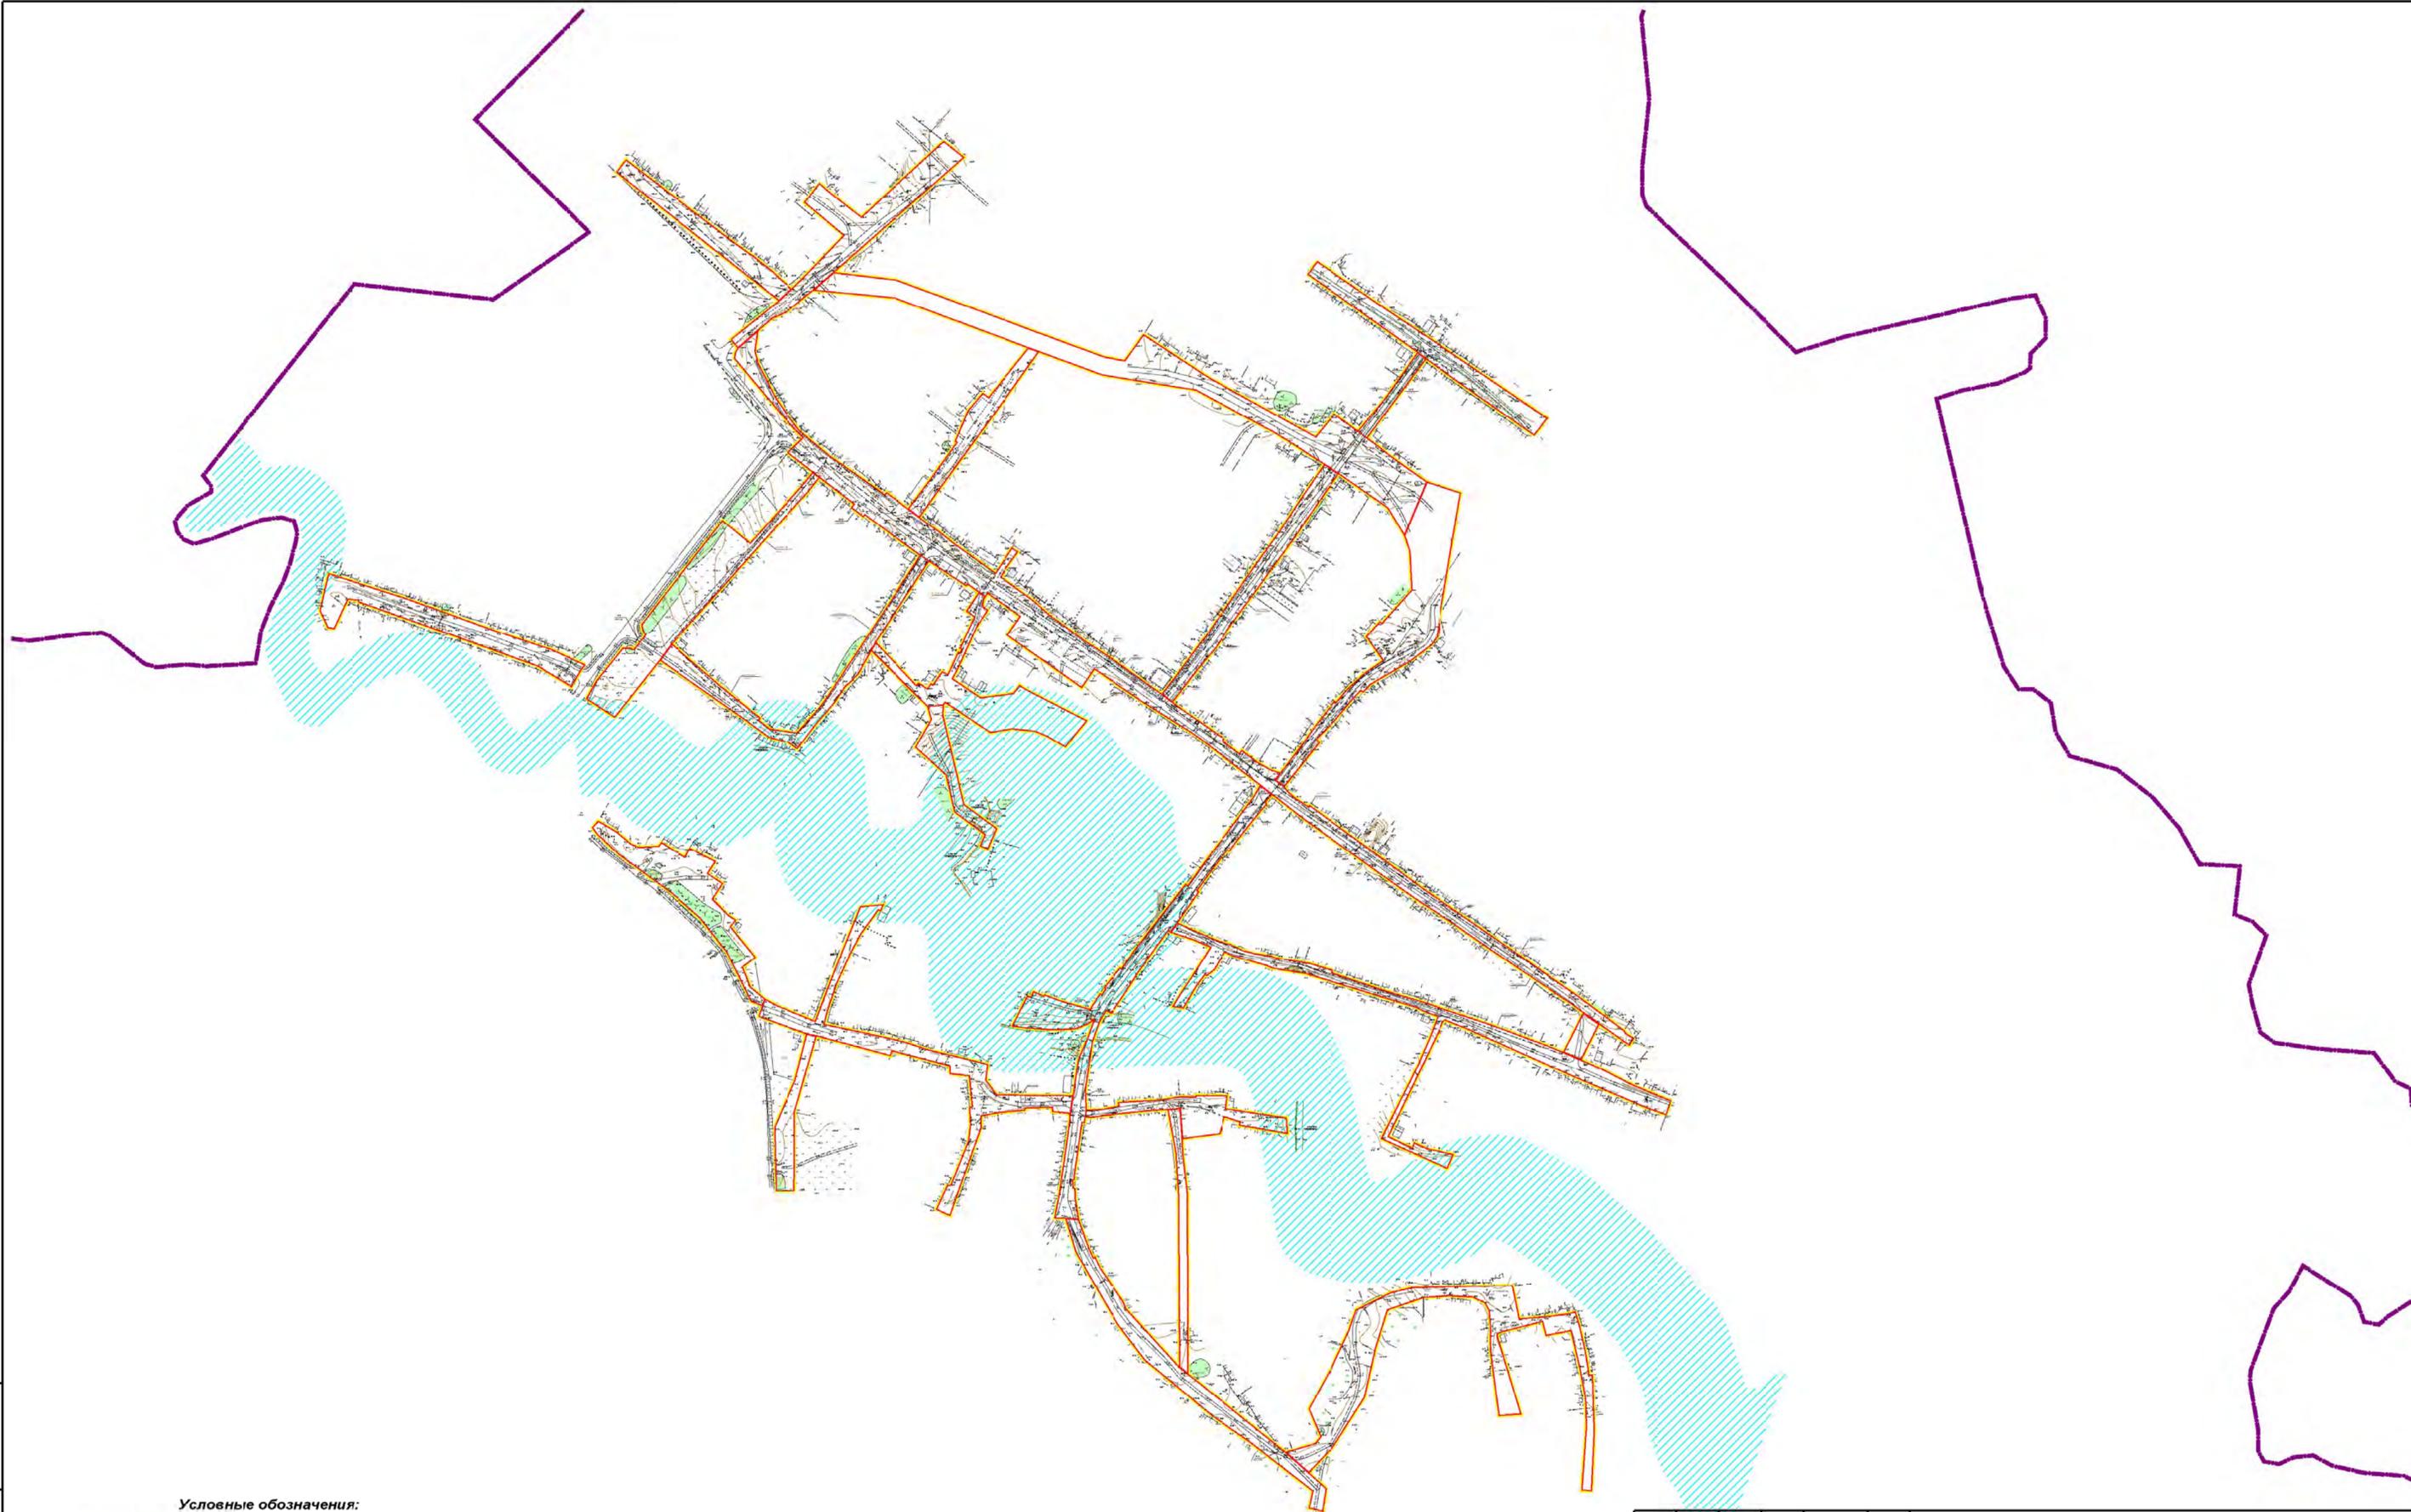


Условные обозначения:

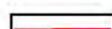-  - граница населенного пункта села Самохвалово;
-  - граница территории проектирования;
-  - граница зоны планируемого размещения линейного объекта;
-  - зона затопления при максимальном уровне паводковых вод, редкой повторяемости.

ЛП-014-ППТ								
Проект планировки и межевания территории в пределах элементов планировочной структуры - улично-дорожной сети (улица Ленина участки 1 и 2, улица Мира, улица Новая, улица Лесная, улица Школьная, улица Некрасова, улица Березовая, улица Заречная, улица Пушкина, улица Полевая участок 1, улица Набережная, проезд с Полевой на Заречную, проезд с Некрасова на Ленина восточный, проезд с Ленина на Лесную западный, проезд с трассы на северную окраину, проезд с Ленина на остров), территорий предназначенных для размещения разводящих сетей газоснабжения вне улично-дорожной сети села Самохвалово Шатровского района Курганской области								
Изм.	Кол.уч.	Лист	Ч. док.	Подпись	Дата			
Директор	Теляков А.Ю.				11.18	материалы по обоснованию проекта планировки территории		
Разработал	Новгородова				11.18			
						Схема границ территорий, подверженных риску возникновения ЧС природного и техногенного характера. М 1:5000		
						Стадия	Лист	Листов
						П	1	1
						ООО "ЗауралЛеспроект"		

Изм. N подл. Подп. и дата. Взам. инв. N

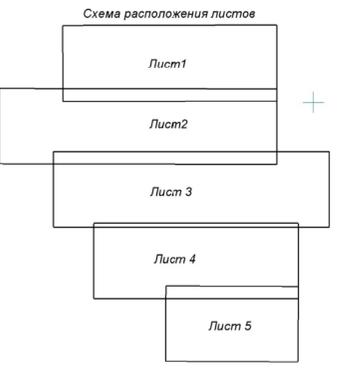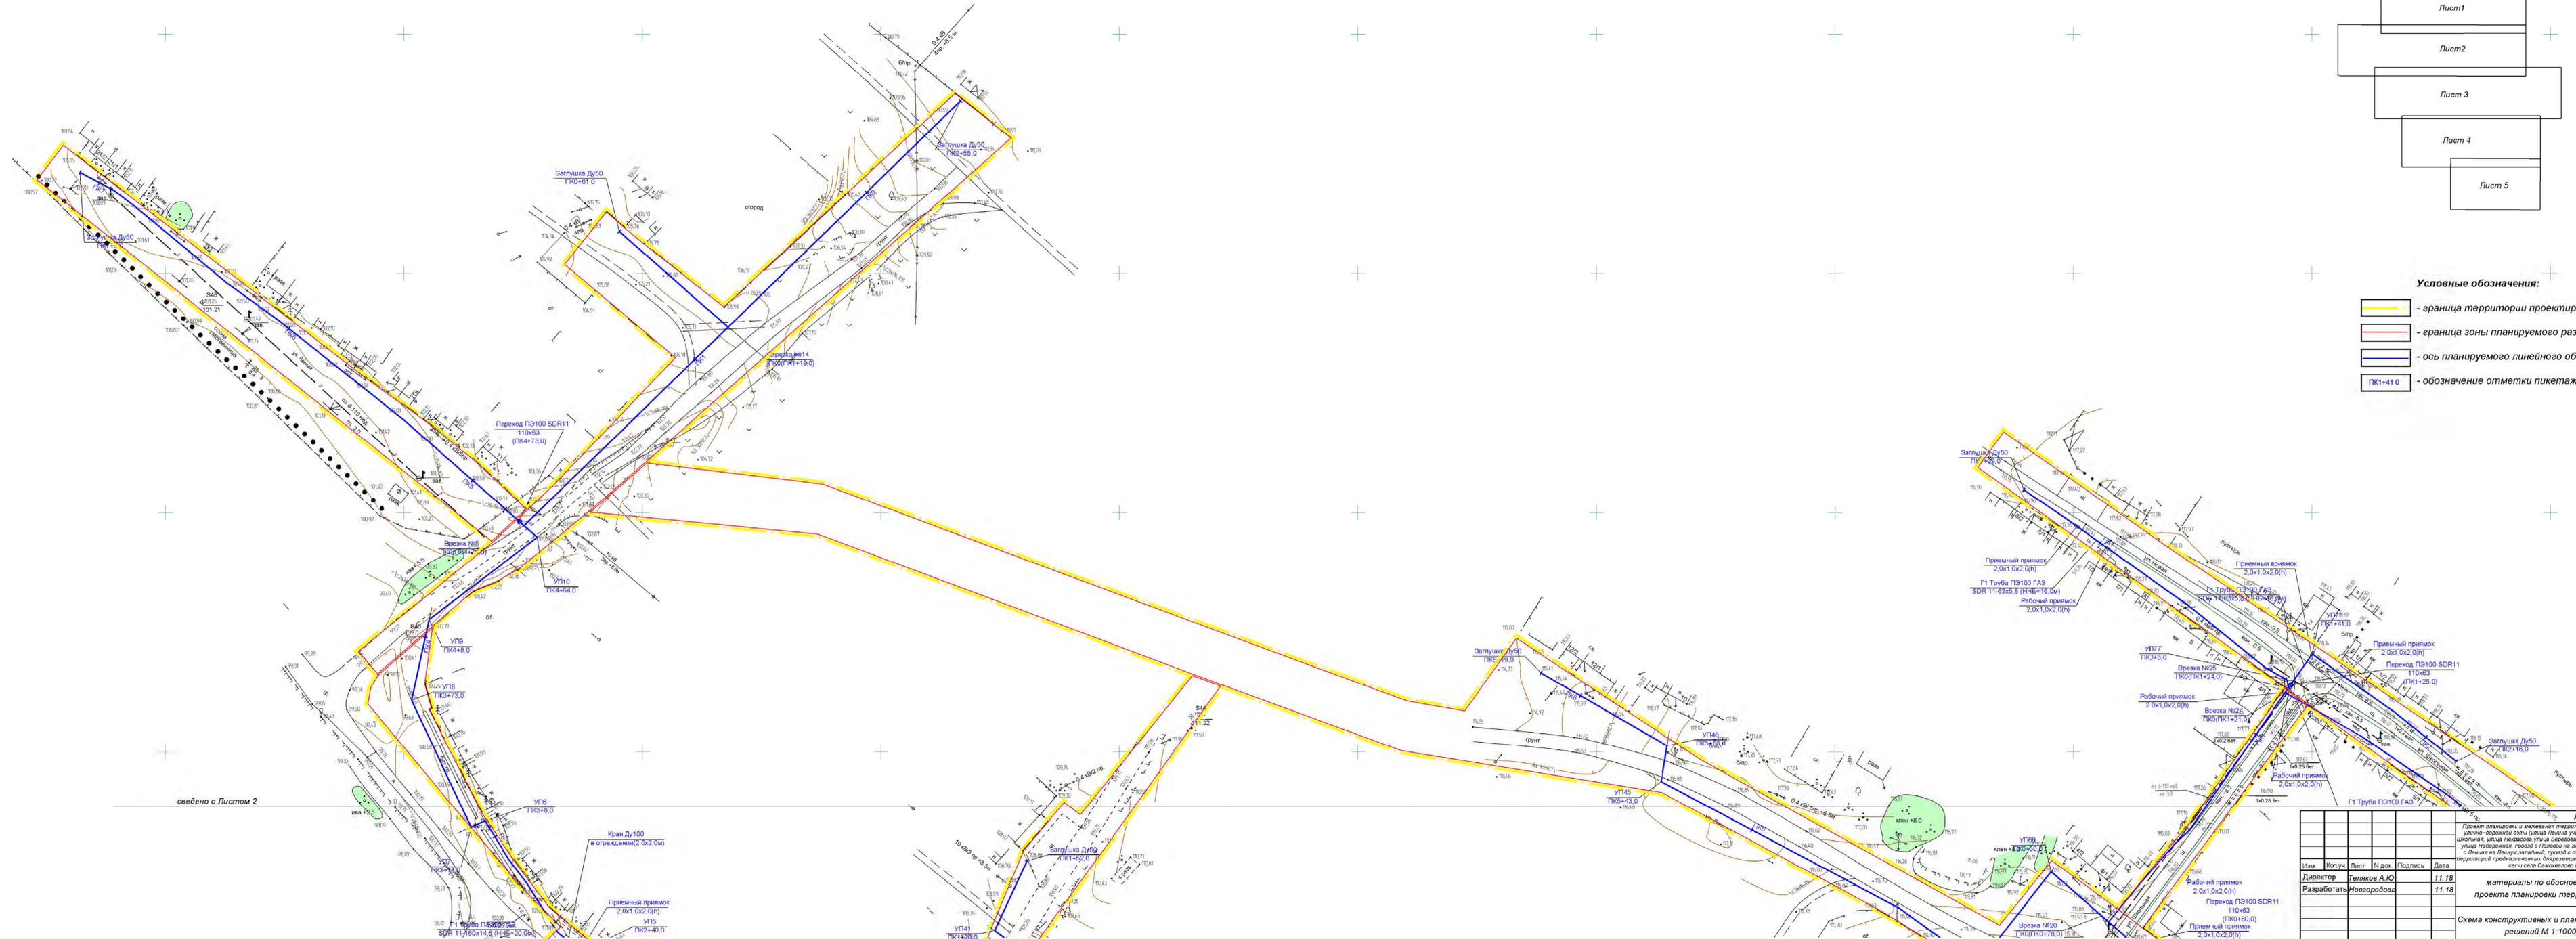


- Условные обозначения:
- граница территории проектирования;
 - граница зоны планируемого размещения линейного объекта;
 - ось планируемого линейного объекта;
 - ПК1+41.0 - обозначение отметки пикетажа.

сведено с Листом 2

ЛП-014-ППТ				
Изм.	Коп.	Лист	Подпись	Дата
Директор	Телюгов А.Ю.	11.18		
Разработчик	Новгородцев	11.18		
Проект планировки и межевания территории в пределах элементной планировочной структуры - участно-дорожной сети (улицы Лесная улица №1 и 2, улица Мира, улица Новая, улица Лесная, улица Школьная, улица Некрасова, улица Березовая, улица Заречная, улица Пушкина, улица Полевая, участок 1, улица Габриэлевая, проезд С.Полосов на Заречную, проезд С.Некрасов на Лесная восточный, проезд с Лесная на Лесную западный, проезд с трассы на северную окраину, проезд с Лесная на остров), территории предначинанной размещения разводящих сетей газоснабжения вне участно-дорожной сети села Савиново, Ленинского района, Кировской области.				
материалы по обоснованию проекта планировки территории				
Стадия Лист Листов				
л 1 5				
ООО "ЗавралГеспроект"				

Взам. инв. №
Лист № докум.
Име. в подл.

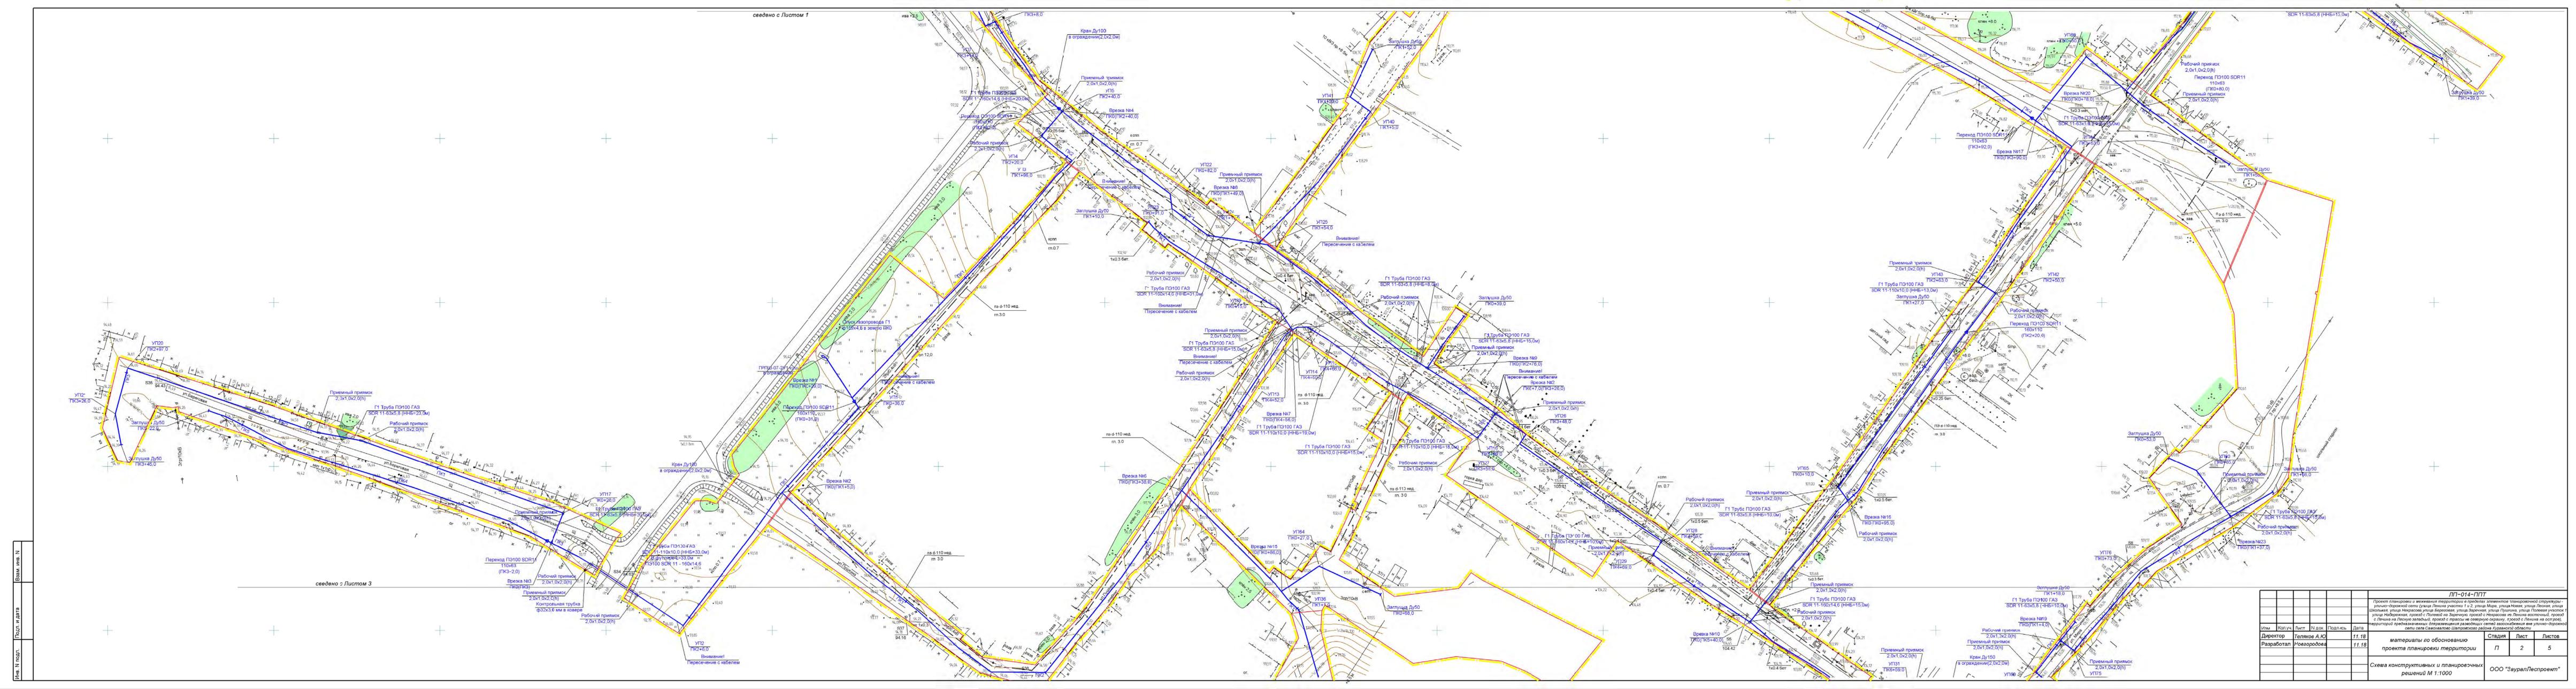

Имя	И.И.И.
Дата	11.18
Лист	2
Страница	5


сведено с Листом 3

ЛП-014-П/Т					
Имя	Колуч	Лист	Н.д.с.	Дата	
Директор	Телеков А.Ю.	11.18			
Разработчик	Новгородова	11.18			
Проект планировки и межевания территории в пределах элементов планировочной структуры - участка дорожной сети (улицы Липина участка И-2, улицы Мира, улицы Новая, улицы Лесная, улицы Школьная, улицы Прохорова, улицы Воровского, улицы Водопольная, улицы Полевая, улицы Коммунальная, улицы Набережная, проезд С.Павлова) на Заречном проезде с Нидерланд или Липина восточный проезд и Липина на Липина восточный проезд и проезд на северную сторону улицы Липина на южной территории проектируемых территорий (разделении и разномощности сетей водоснабжения ие участка дорожной сети сети Сахаровского широтного района Крайневой области)					
материалы по обоснованию					
стадия					
лист					
листов					




проект планировки территории					
ООО "ЗуралТестпроект"					

Име. N подл. / Подп. и дата / Взам. инв. N

ПП-014-ППТ					
Проект планировки и межевания территории и пределов элементов планировочной структуры в					
участке-образной сети (улицы Ренка участка 1 и 2, улицы Мира, улицы Новая, улицы Радика, улицы					
Школьная, улицы Некрасова, улицы Баранова, улицы Заречная, улицы Пушкина, улицы Полевая, участка 1					
улицы Набережная, проезд с Полевой на Заречную, проезд с Некрасова на Пенки на восточный, проезд с					
Пенки на Лесную западный, проезд с Парсы на северную, проезд с Пенки на остров),					
территорий предельных оптимизация развития сети автотранспортных средств участку-образной					
сети сети Самовольное Широкое района Иркутской области.					
Изм.	Копуч	Лист	Н.Лок	Подпись	Дата
Директор	Тельяков А.Ю				11.18
Разработал	Новосороков				11.18
материалы по обоснованию					Стадия
проекта планировки территории					Лист
Схема конструктивных и планировочных					Листов
решений М 1:100С					4 5
ООО "ЗауралГеспроект"					

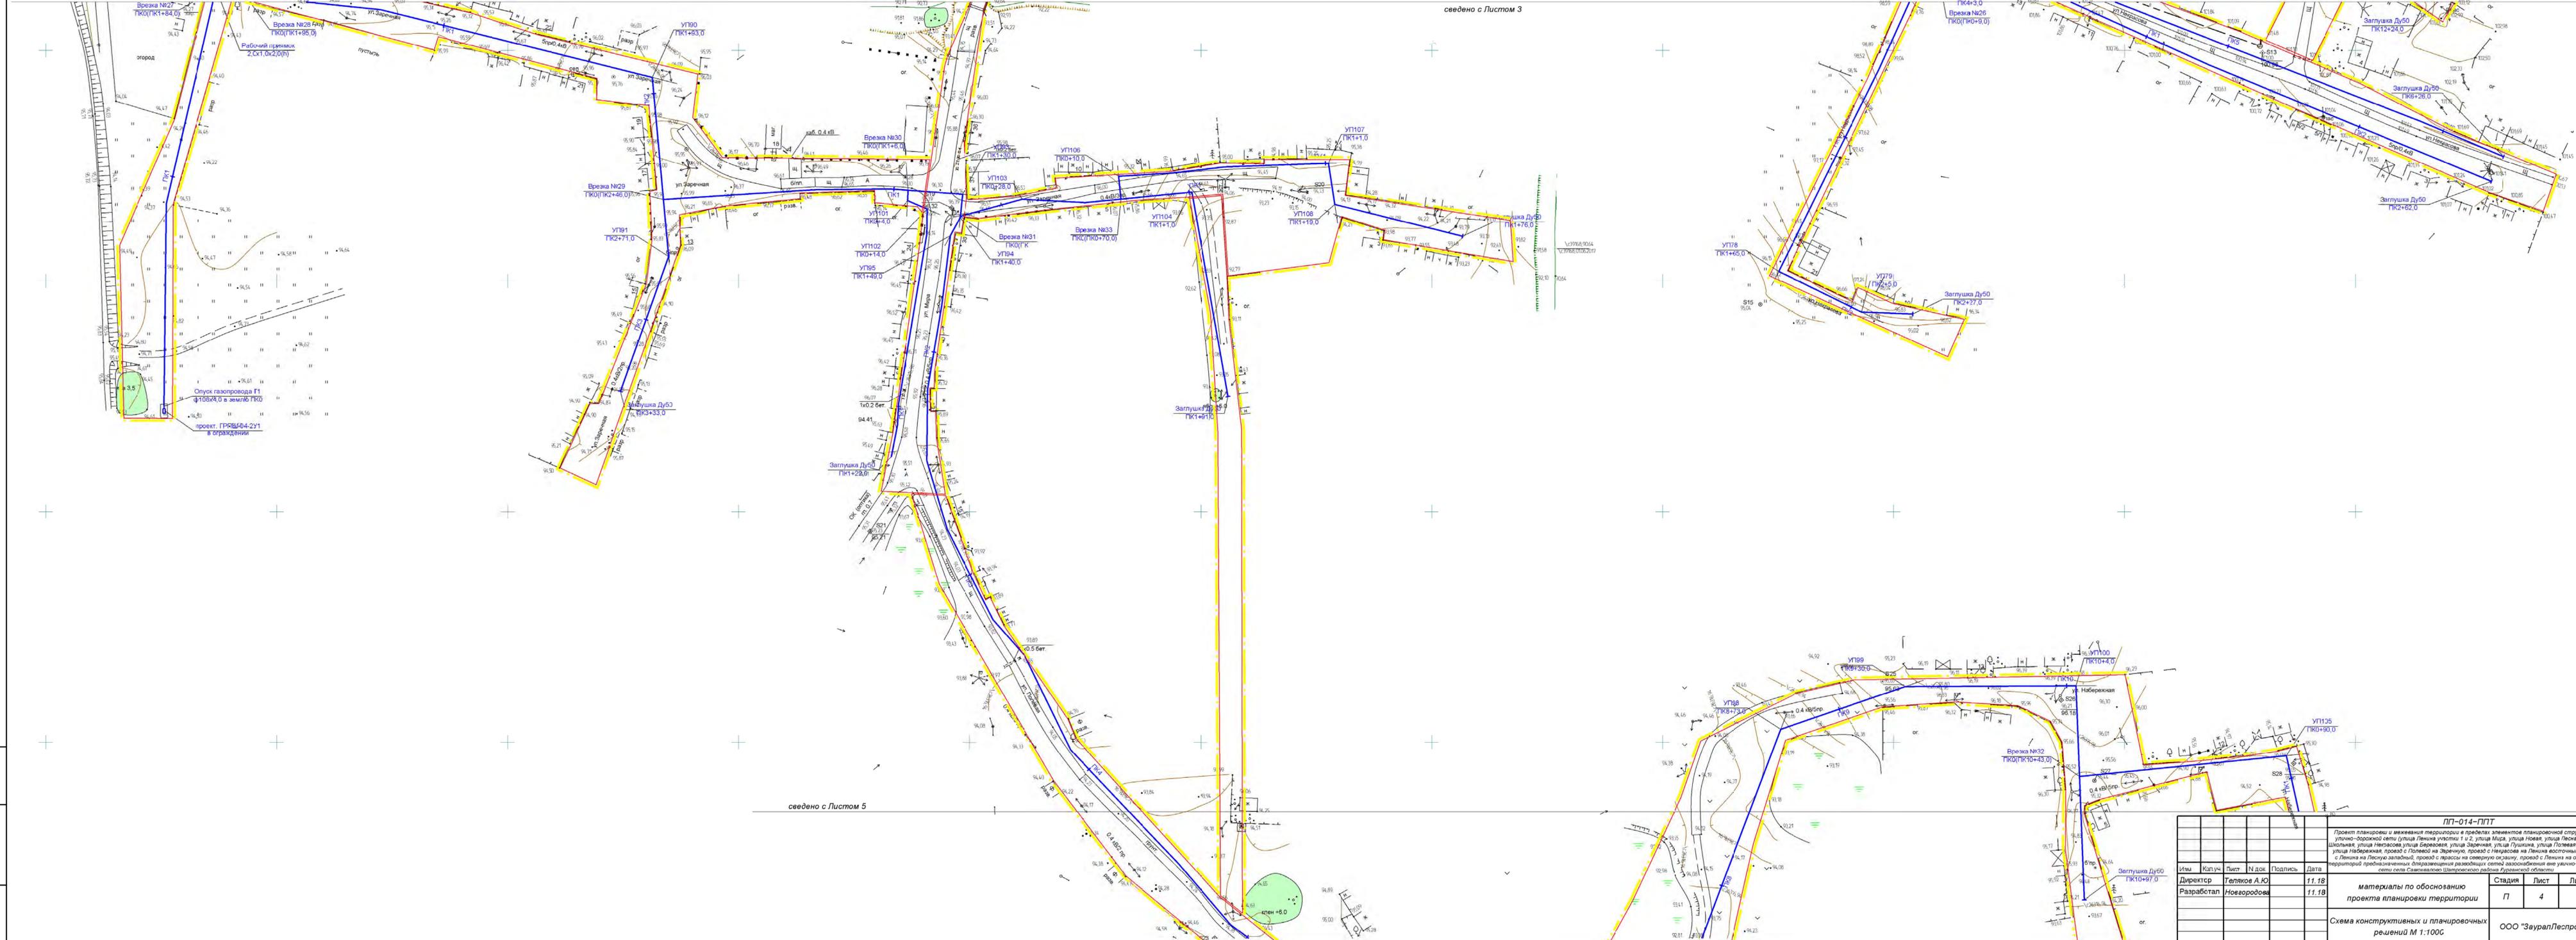

сведено с Листом 4

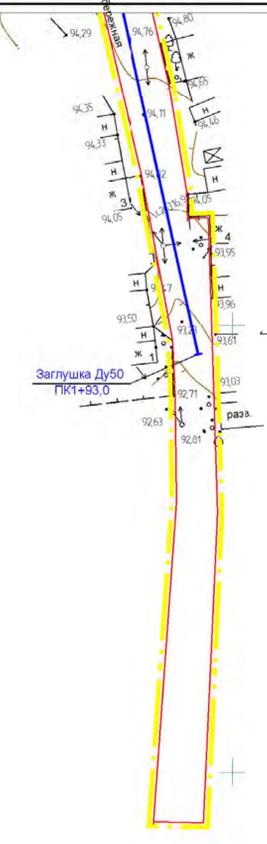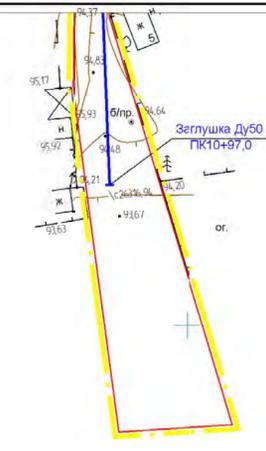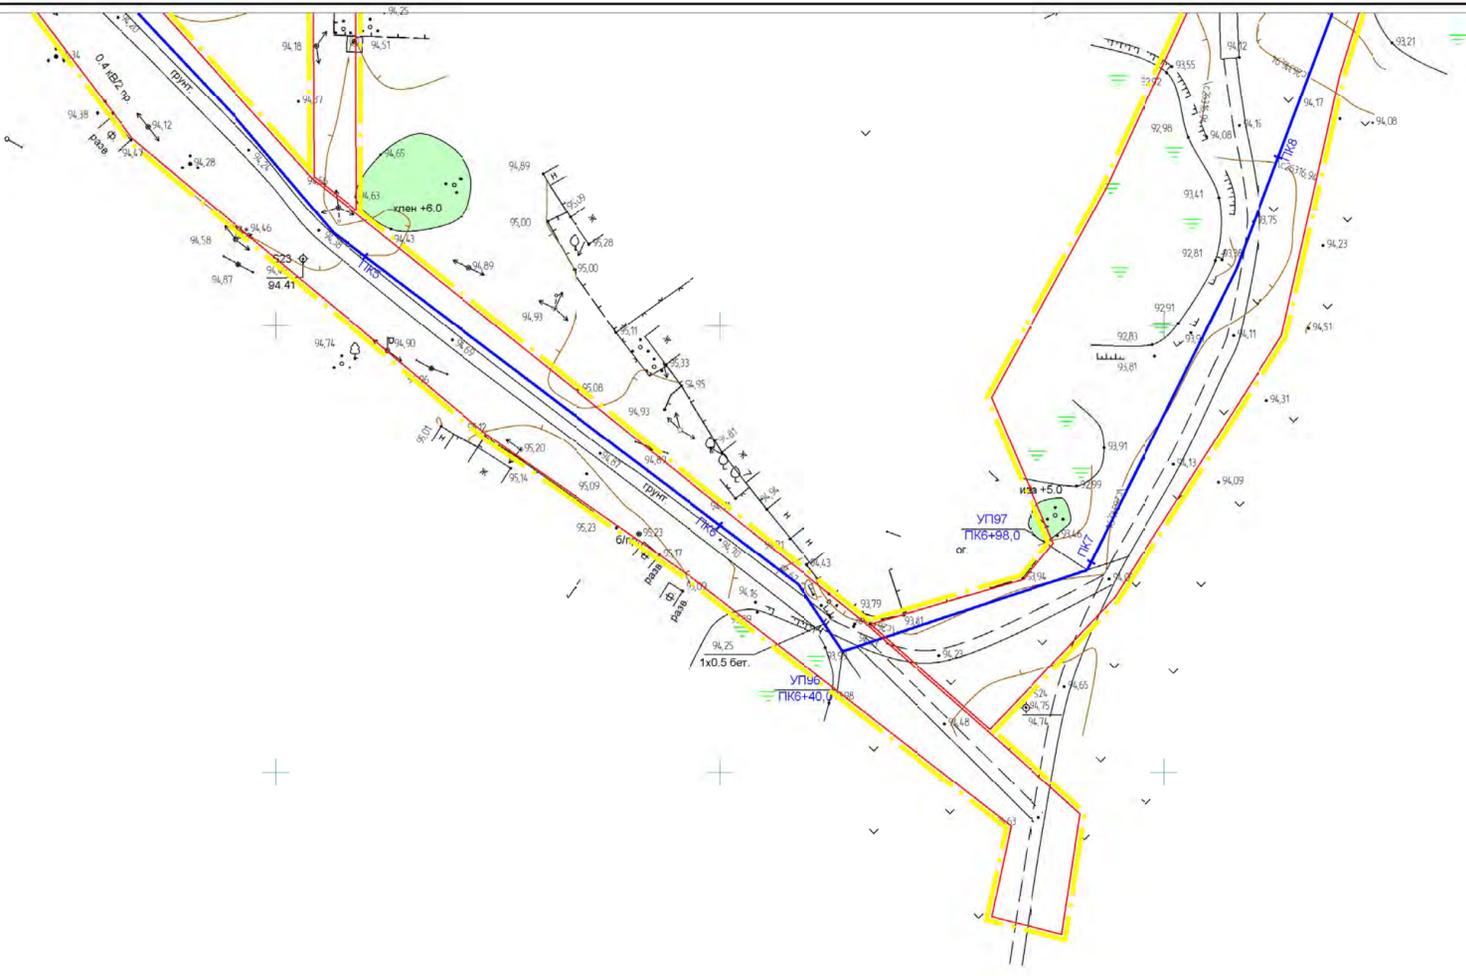

Имя, И. подл. Подл. и дата. Взам. инв. N

ЛП-014-ГПТ						Проект планировки и межевания территории в пределах элементов планировочной структуры - улично-дорожной сети (улица Ленина участки 1 и 2, улица Мира, улица Новая, улица Лесная, улица Школьная, улица Некрасова, улица Сергеева, улица Заречная, улица Пушкина, улица Полевая участок 1, улица Набережная, проезд с Полевой на Заречную, проезд с Некрасова на Ленина восточный, проезд с Ленина на Лесную западный, проезд с трассы на северную окраину, проезд с Ленина на острове), территорий, предназначенных для размещения сетей газоснабжения вне улично-дорожной сети села Самсвалово Шатровского района Курганской области		
Изм.	Кол.уч.	Лист	N док.	Подпись	Дата	Изм.	Лист	Листов
Директор	Теляков А.Ю.	11.18				материалы по обоснованию	Стадия	Лист
Разработал	Новгородова	11.18				проекта планировки территории	П	5
						Схема конструктивных и планировочных решений М 1:1000	ООО "ЗауралЛеспроект"	