


Схема расположения границ публичного сервитута

Объект, для которого устанавливается публичный сервитут: ВЛ-0,4кВ
н.п.Шатрово (Инв.№ 205000148)

Местоположение публичного сервитута: Российская Федерация, Курганская область,
Шатровский район, с. Шатрово,

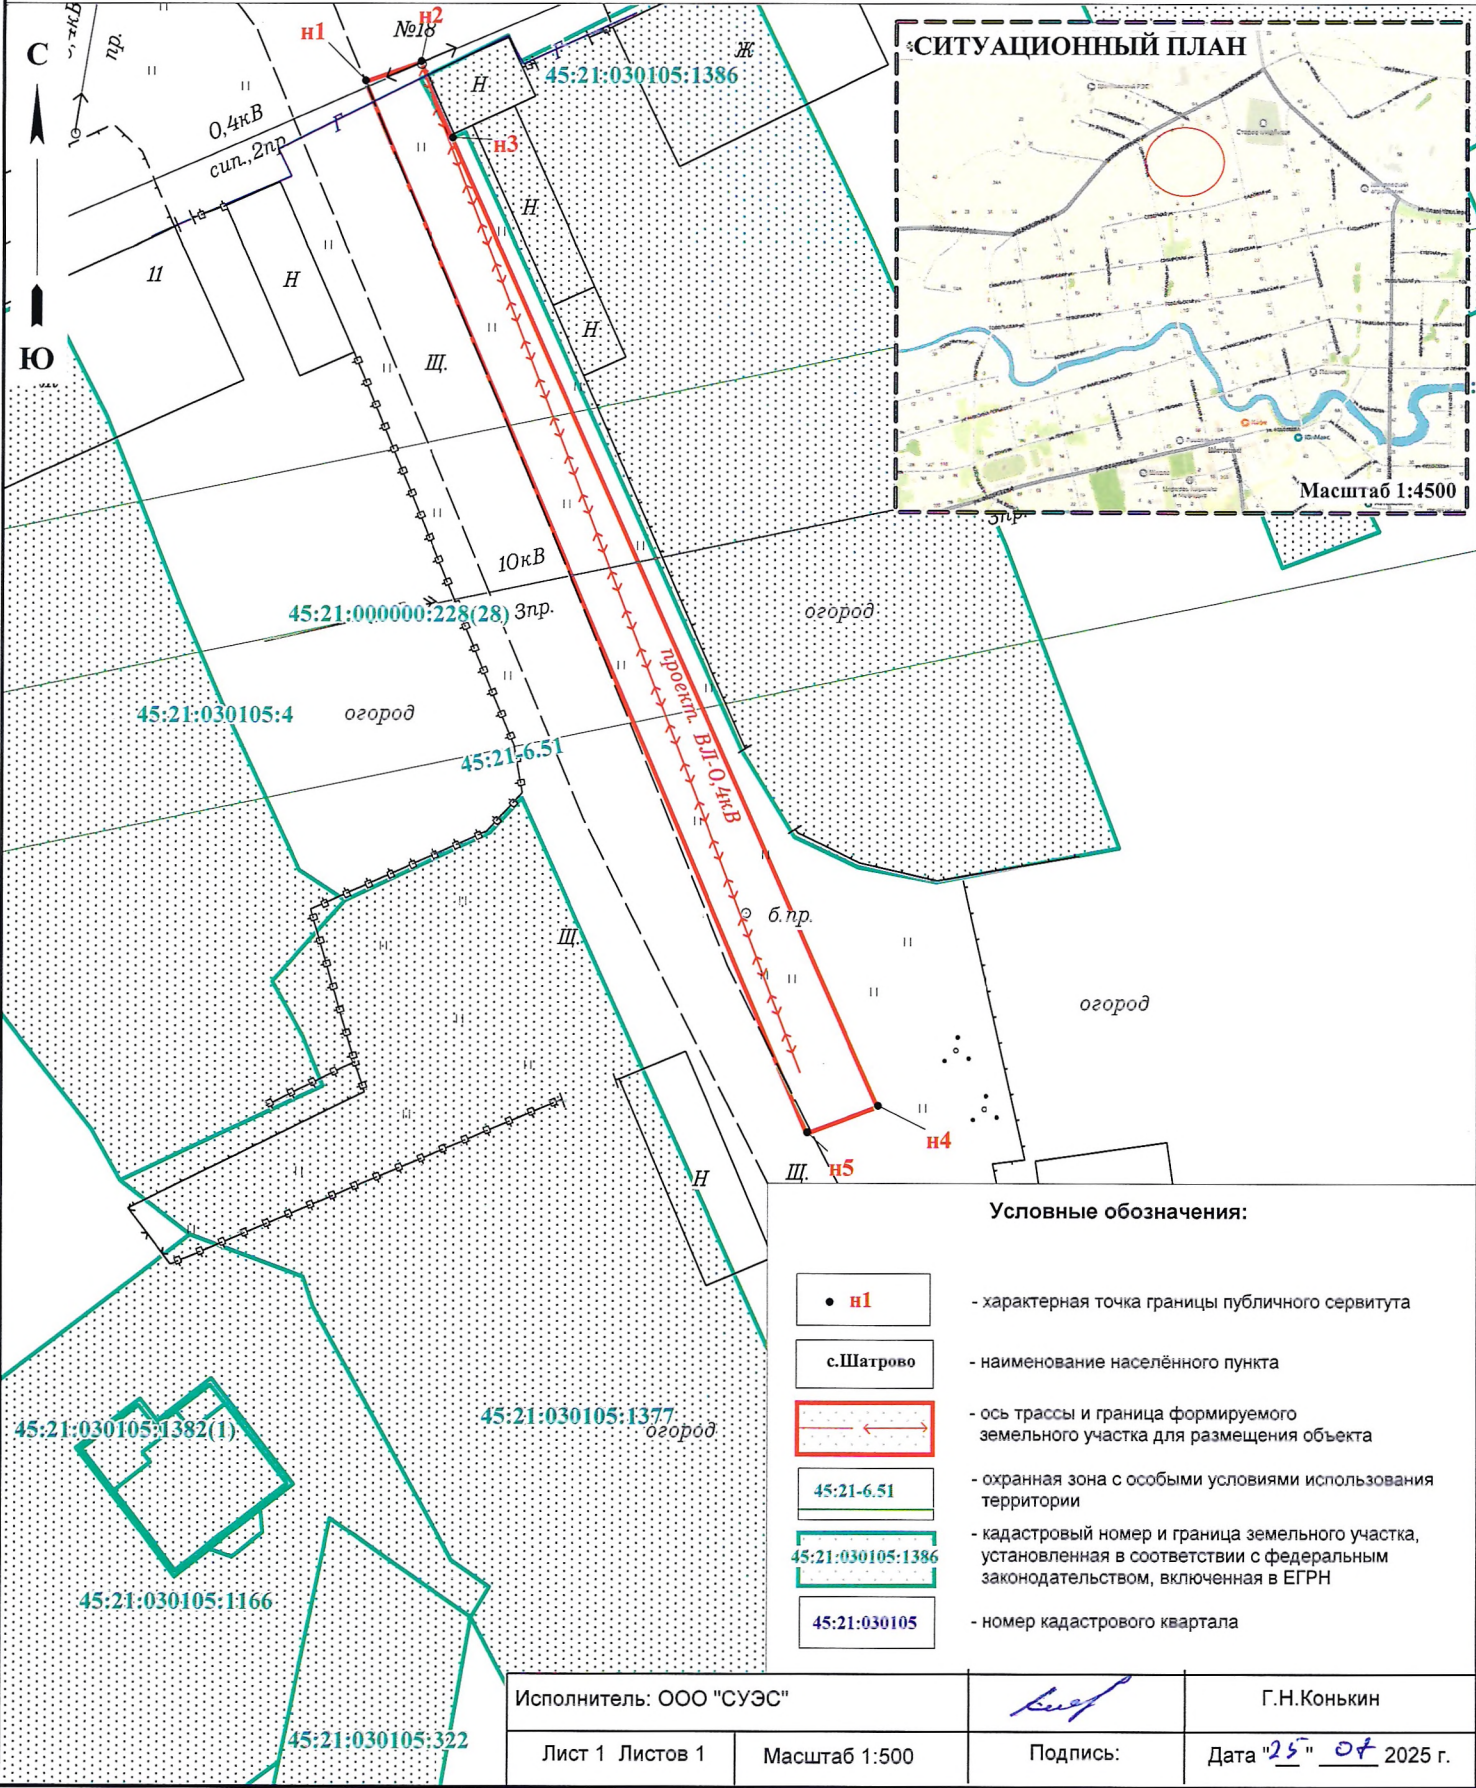

Описание границ публичного сервитута

Местоположение публичного сервитута: Российская Федерация, Курганская область, муниципальный округ Шатровский, с. Шатрово

Система координат - МСК-45, зона 2

Метод определения координат - Метод спутниковых геодезических измерений (определений)

Земельные участки: 45:21:030105:1386

Кадастровый квартал: 45:21:030105

Площадь публичного сервитута –335 кв.м, в том числе: 45:21:030105:1386 - 1 кв.м
45:21:030105 - 334 кв.м

Обозначение характерных точек границ	Координаты, м		Средняя квадратическая погрешность положения характерной точки (Mt), м
	X	Y	
1	2	3	4
н1	558314.72	2336776.82	0.10
н2	558316.02	2336780.49	0.10
н3	558311.00	2336782.62	0.10
н4	558246.83	2336811.03	0.10
н5	558245.04	2336806.31	0.10
н1	558314.72	2336776.82	0.10