


Схема расположения границ публичного сервитута

Объект, для которого устанавливается публичный сервитут: ВЛИ-0,4 кВ от КТП-1211-РП
н.п.Шатрово, ул. Мира, 4Б

Площадь: 404 кв.м

Местоположение публичного сервитута: Курганская область, Шатровский район, с. Шатрово, ул. Мира

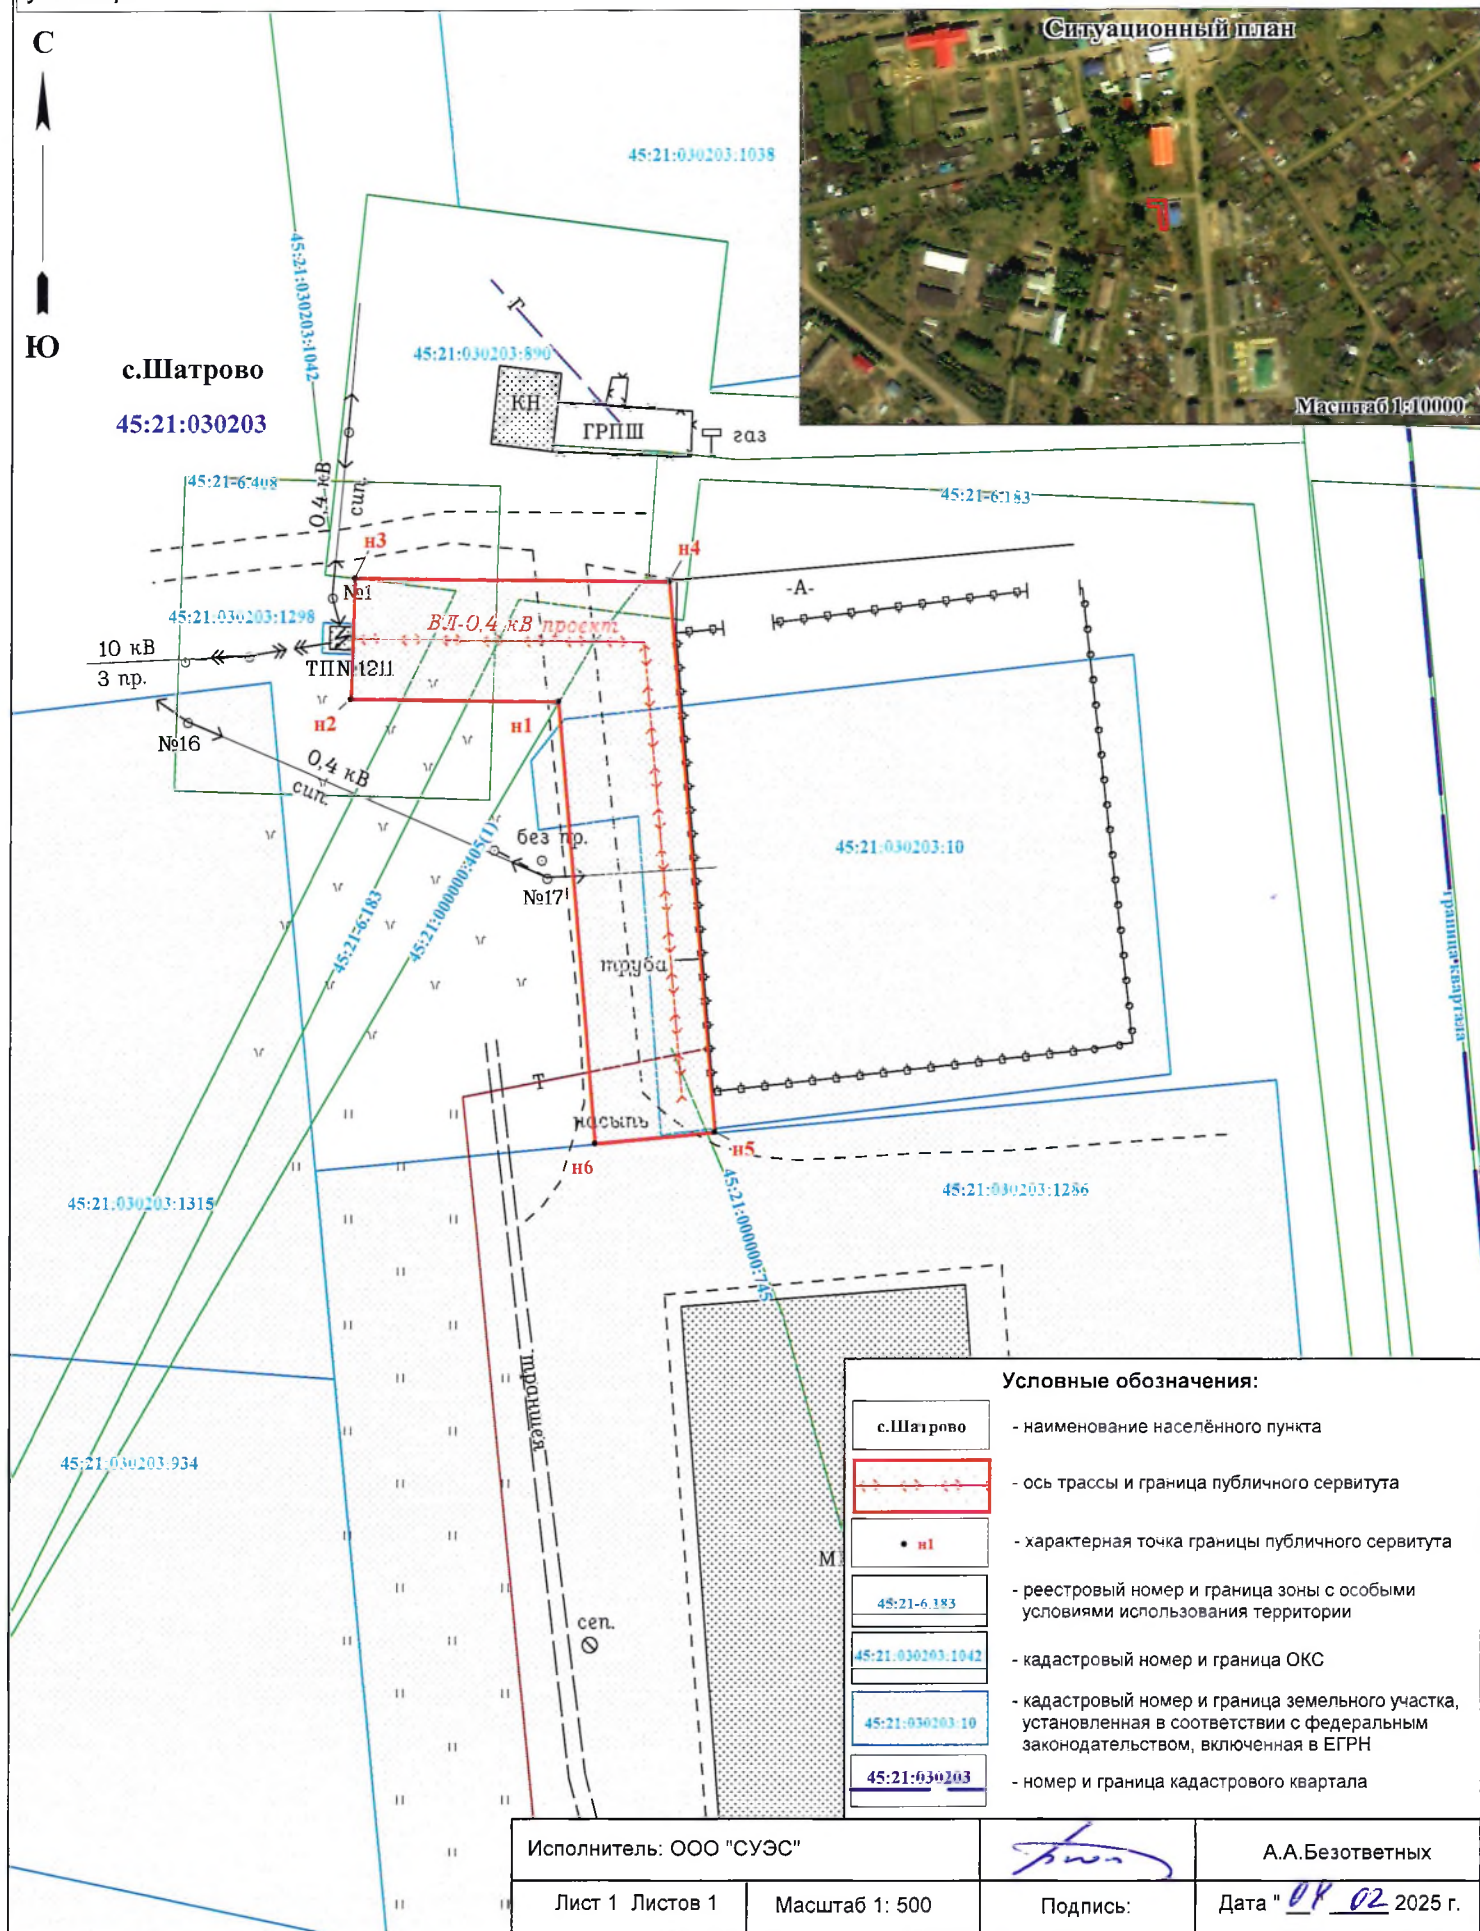

Описание границ публичного сервитута

Местоположение публичного сервитута: Курганская область, Шатровский район, с. Шатрово, ул. Мира.

Система координат - МСК-45, зона 2

Метод определения координат - Метод спутниковых геодезических измерений (определений)

Земельный участок: 45:21:030203:10

Кадастровый квартал: 45:21:030203

Площадь публичного сервитута – 404 кв.м,

в том числе 45:21:030203:10 - 129 кв.м, 45:21:030203- 275 кв.м.

Обозначение характерных точек границ	Координаты, м		Средняя квадратическая погрешность положения характерной точки (Mt), м
	X	Y	
1	2	3	4
н1	556949.61	2337008.45	0.10
н2	556949.80	2336994.65	0.10
н3	556957.79	2336994.90	0.10
н4	556957.52	2337015.82	0.10
н5	556920.96	2337018.92	0.10
н6	556920.20	2337010.96	0.10
н1	556949.61	2337008.45	0.10