


Схема расположения границ публичного сервитута

Объект, для которого устанавливается публичный сервитут: ЛЭП-0,4кВ
н.п.Кондинское (Инв.№205002277)

Местоположение публичного сервитута: Российская Федерация, Курганская область,
муниципальный округ Шатровский, село Кондинское

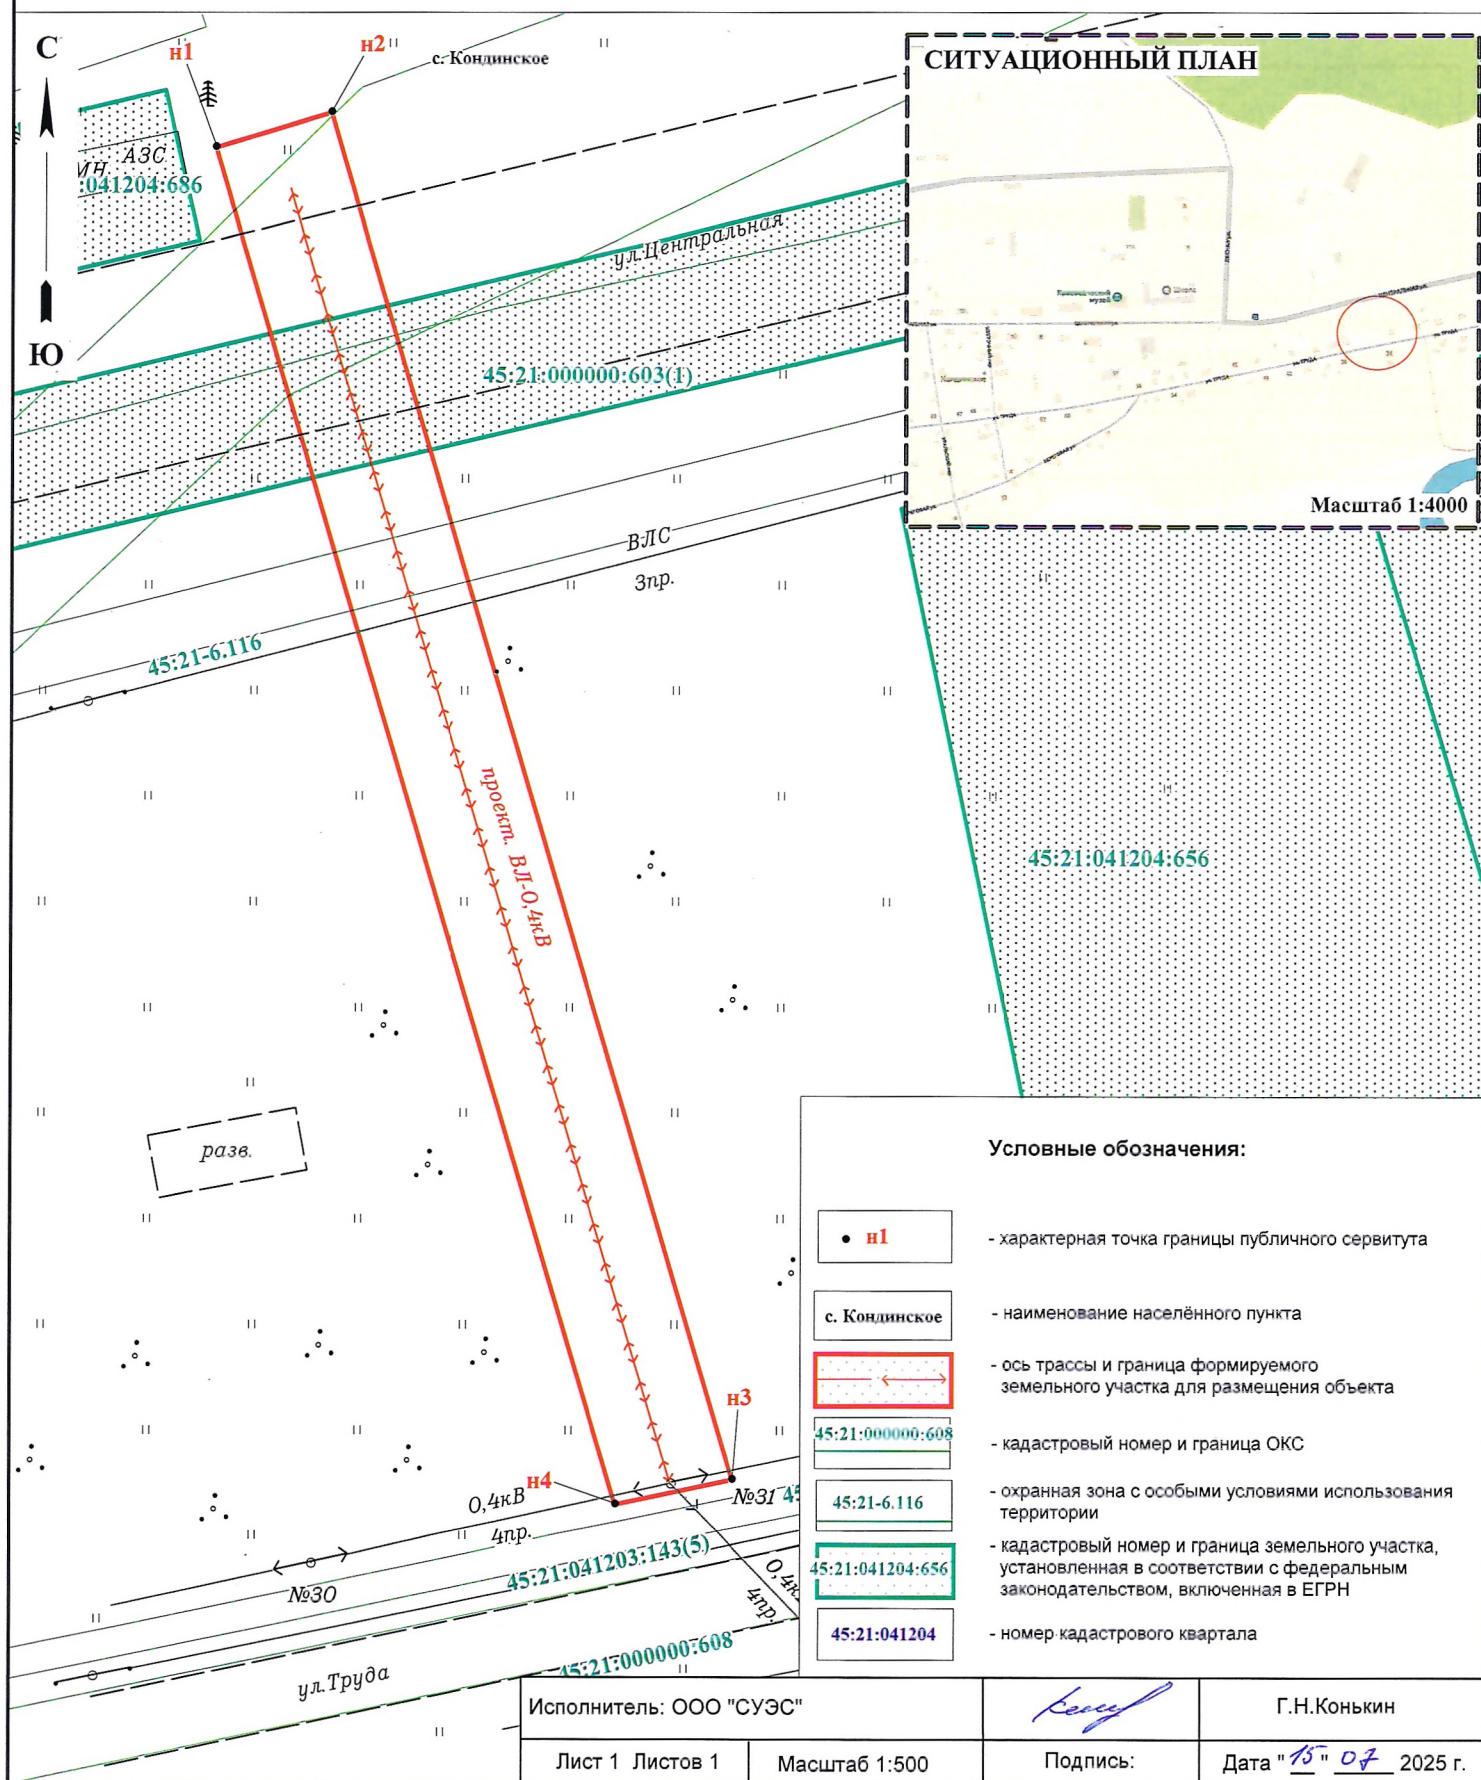

Описание границ публичного сервитута

Местоположение публичного сервитута: Российская Федерация, Курганская область, муниципальный округ Шатровский, село Кондинское

Система координат - МСК-45, зона 2

Метод определения координат - Метод спутниковых геодезических измерений (определений)

Земельные участки: 45:21:000000:603

Кадастровый квартал: 45:21:041204

Площадь публичного сервитута –747 кв.м, в том числе: 45:21:000000:603 - 80 кв.м
45:21:041201 - 667 кв.м

Обозначение характерных точек границ	Координаты, м		Средняя квадратическая погрешность положения характерной точки (Mt), м
	X	Y	
1	2	3	4
н1	510191.52	2325072.48	0.10
н2	510193.79	2325080.15	0.10
н3	510103.41	2325106.97	0.10
н4	510101.76	2325099.22	0.10
н1	510191.52	2325072.48	0.10